SCALING RULES: 1:500

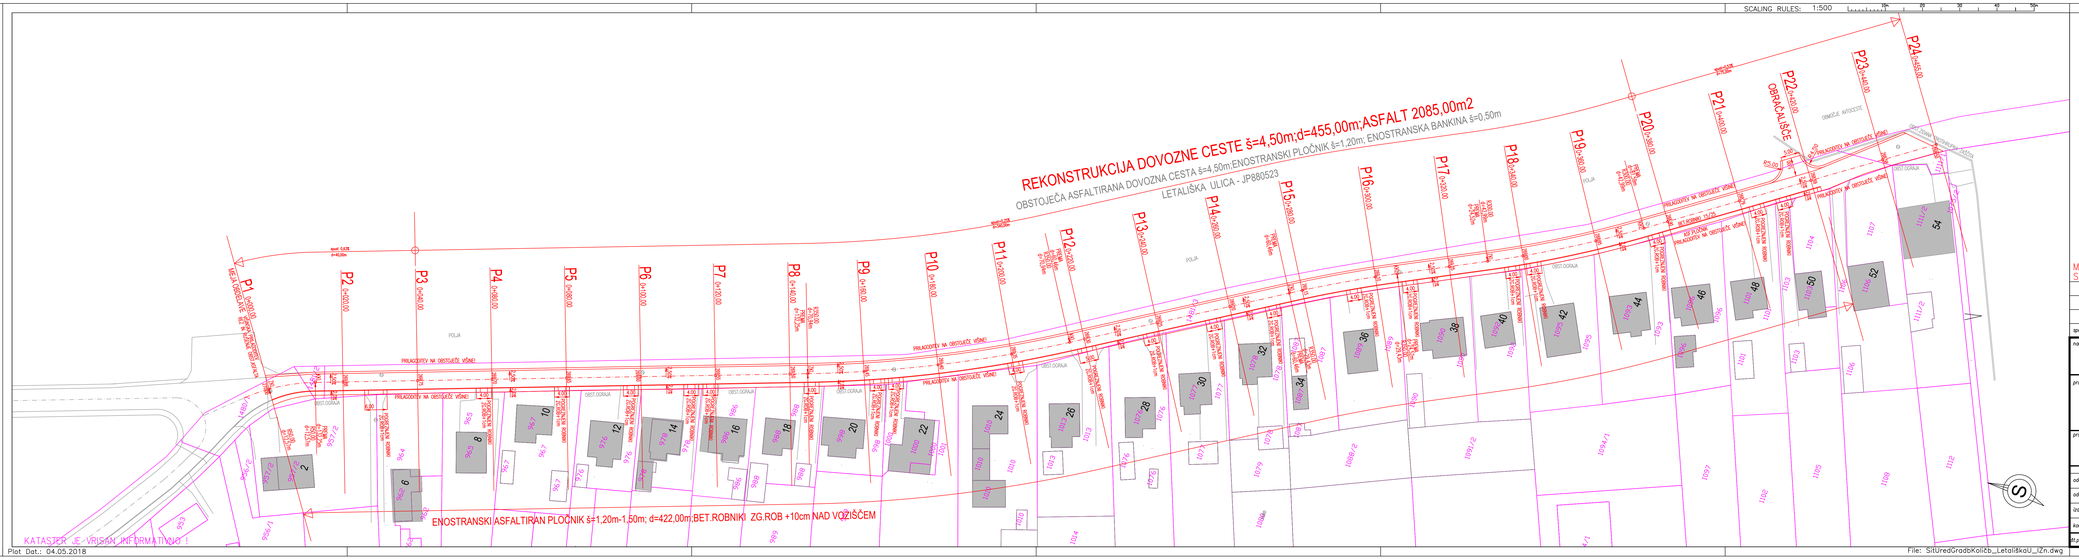

LEGENDA:
- OBSTOJEČI TEREN
- KATASTER – PARCELNE MEJE
- NAČRT REKONSTRUKCIJE CESTE

MERE KONTROLIRATI NA LICU MESTA, NEJASNOSTI REŠEVATI V SOGLASJU S PROJEKTANTOM, NADZORNIKOM IN PREDSTAVNIKOM INVESTITORJA !

spremembe	opis spremembe	datum	podpis

naročnik: OBČINA HOČE - SLIVNICA, Pohorska cesta 15 , 2311 HOČE	cesta/lokacija: LETALIŠKA ULICA JP880523 SPODNJE HOČE, Parc.št.: 1481/3 v k.o. 696 Spodnje Hoče
projektant: HL Ljubo HANSEL in.ž.gradb., s.p., Na trati 19, 2000 MARIBOR –SI, Tel. +386-(0)2-4625200 E-Mail:hansel.ljubo@siol.net	odsek/ objekt: REKONSTRUKCIJA DOVOZNA CESTA S PLOČNIKOM; pododsek/ del objekta: NAČRT NIZKIH GRADENJ; mapa št.: 3.1 načrt št.: 07HL/18
projektant načrta	vsebina/ naslov risbe: SITUACIJA UREDITVE GRADBENA IN KOLIČBENA

	ime in priimek	id. številka	podpis
odg. vodja projekta	Ljubo HANSEL ing.gr.	G–0432	
odg. projektant	Ljubo HANSEL ing.gr.	G–0432	
izdelal	Ljubo HANSEL ing.gr.	G–0432	
kontroliral			

št.proj.: 07HL/18	1 2 3 4 5 6 7 datum: maj 2018	faza: IZn	merilo: 1:500
		klasifikacijska št.:	št. lista: 3.1.4.2
			stiha:

Plot Dat.: 04.05.2018

File: SitUredGradbKoličb_LetališkaUl_IZn.dwg