



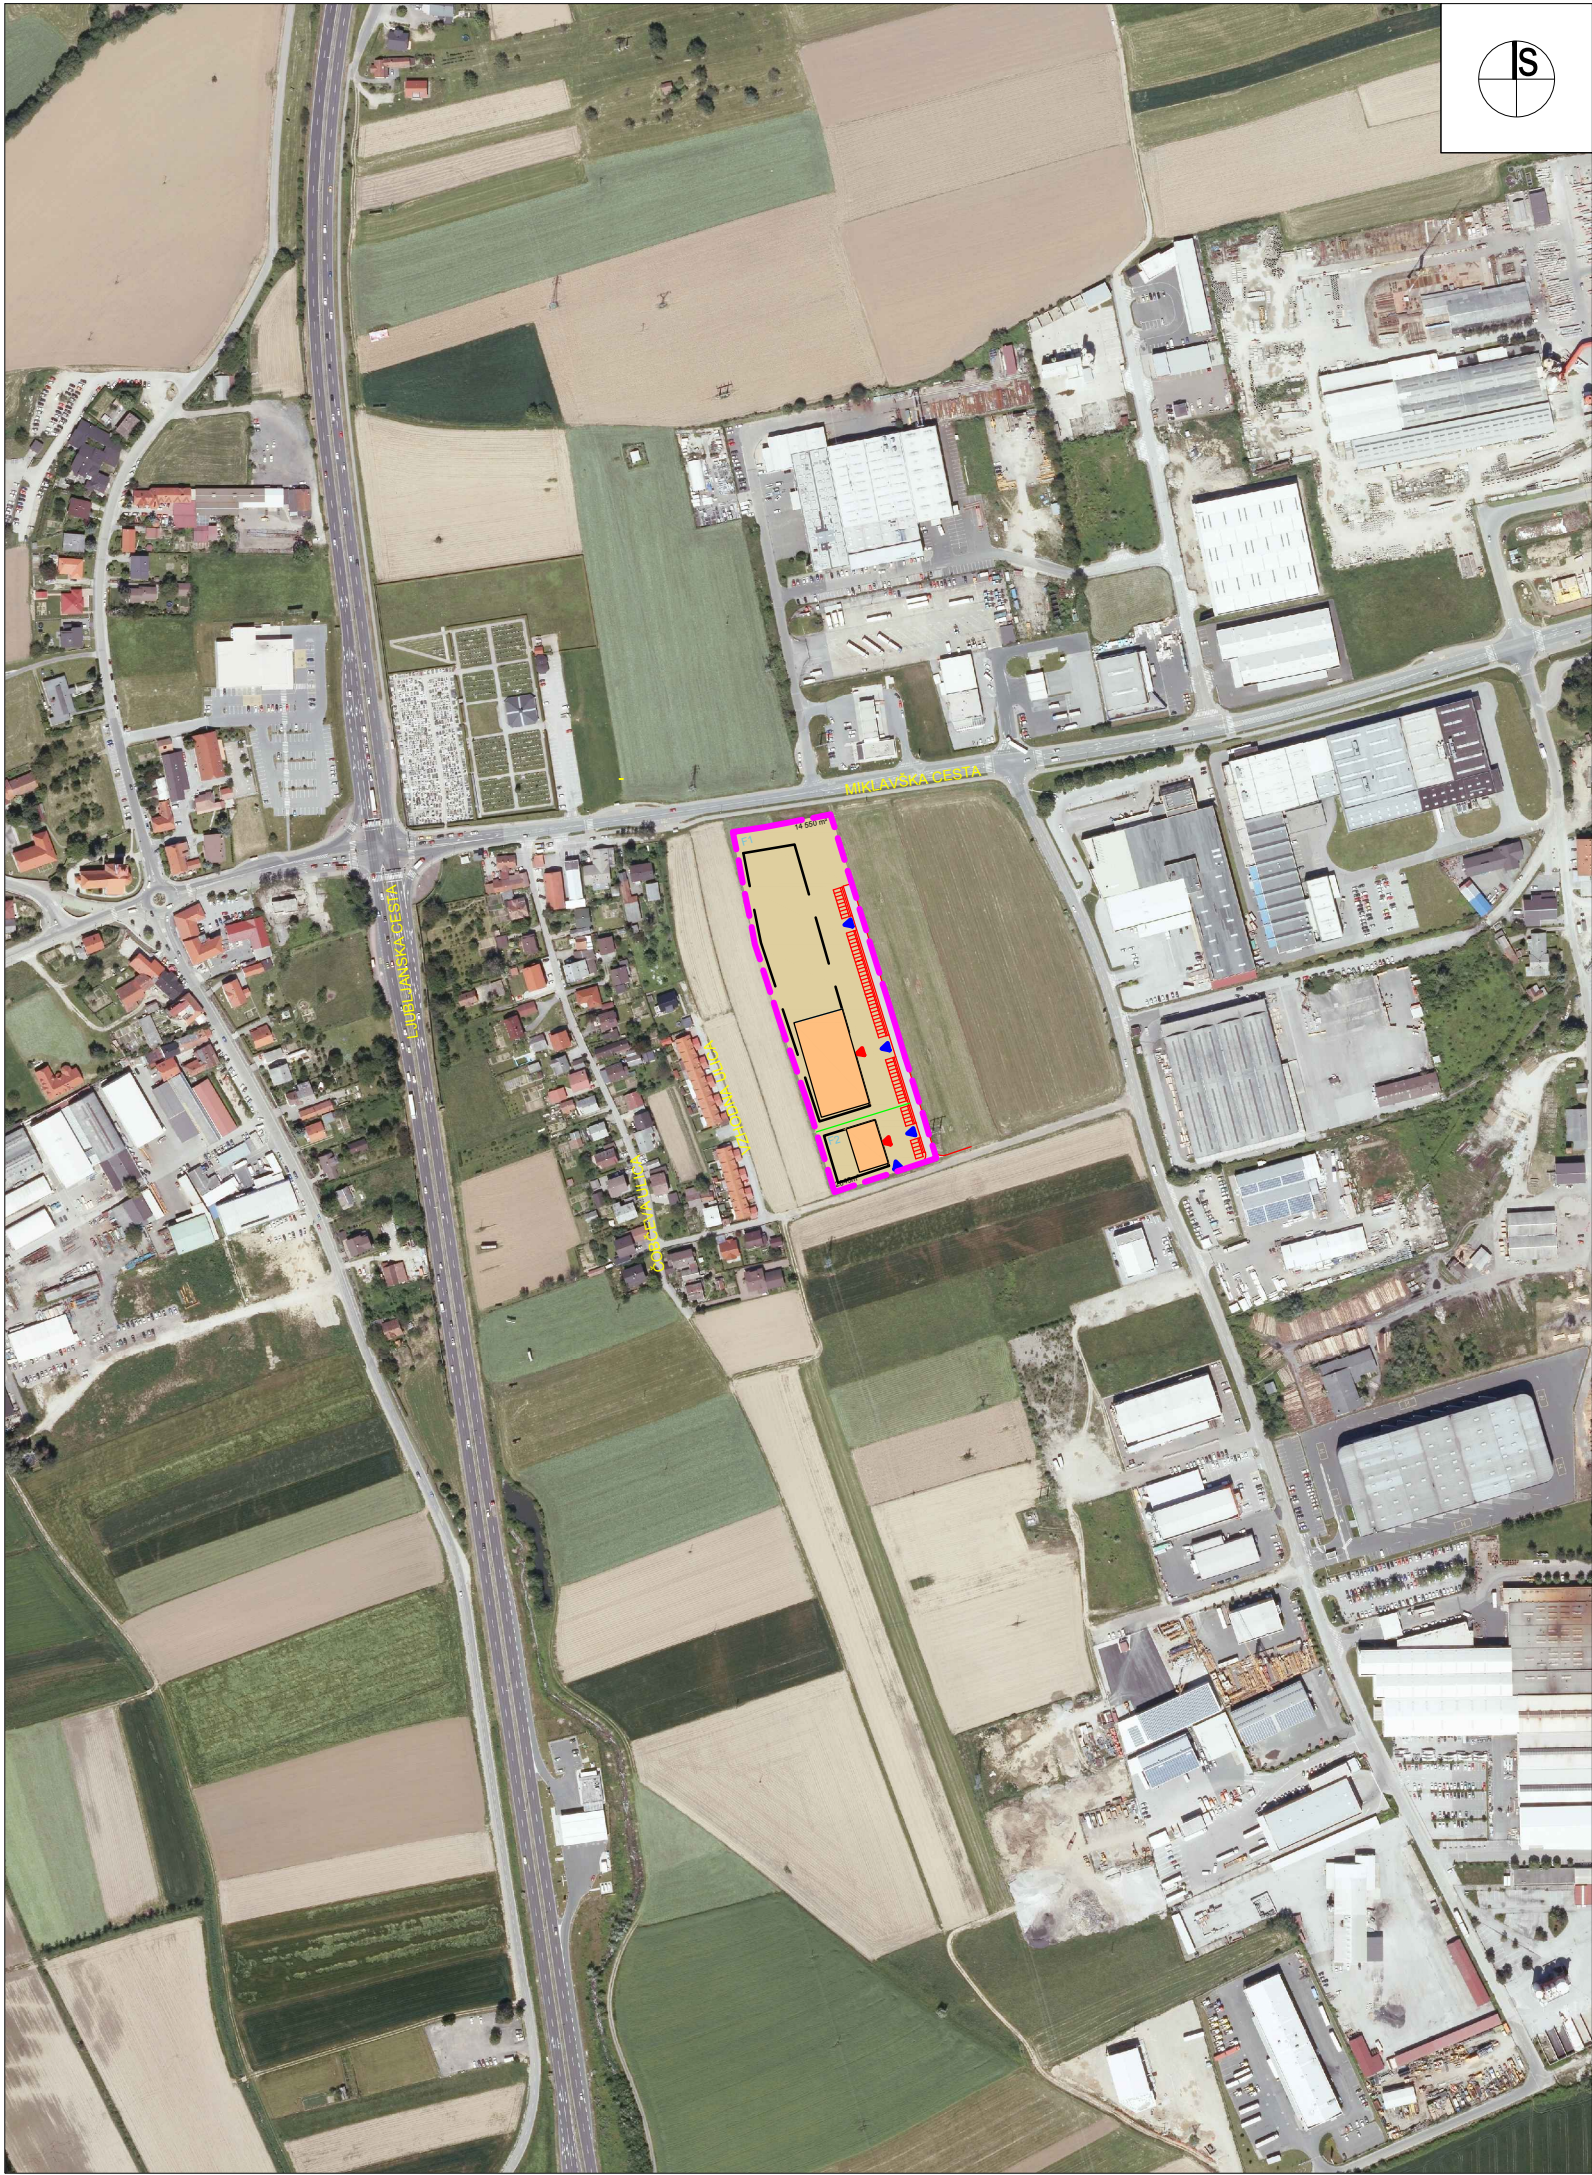

LEGENDA:

 MEJA OBMOČJA STROKOVNIH PODLAG

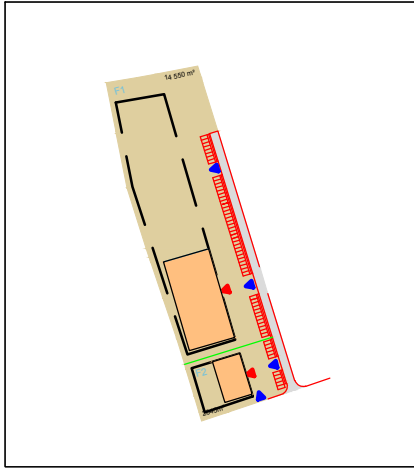

URBIS,
Urbanizem, arhitektura, projektiranje in storitve d.o.o.
Partizanska cesta 3, 2000 Maribor



PROJEKT:	STROKOVNE PODLAGE K PONUDI ZA PRIPRAVO OBČINKSEGA PODROBNEGA PROSTORSKEGA NAČRTA ZA DEL OBMOČJA HO 14/2 V K.O. SPODNJE HOČE	
FAZA:	POBUDA	
NASLOV LISTA:	PRIKAZ OBMOČJA SP IN NAČRTOVANIH UREDITEV V ŠIRŠEM OBMOČJU Pregledna situacija širšega območja načrtovanih ureditev	
NAROČNIK:	KZ HOČE z.o.o., GLASERJEV TRG 2, 2311 HOČE	
NOSILEC NALOGE:	Natalija BABIČ, univ. dipl. inž. arh., ZAPS 1502 A	
SODELAVKA:	Alenka HLUPIČ, univ. dipl. inž. arh. ZAPS A	
ŠT. PROJEKTA:	2018/OPPN-059	
DATUM PROJEKTA:	november 2018	
MERILO:	1 : 5000	
ŠT. LISTA:		3.1