


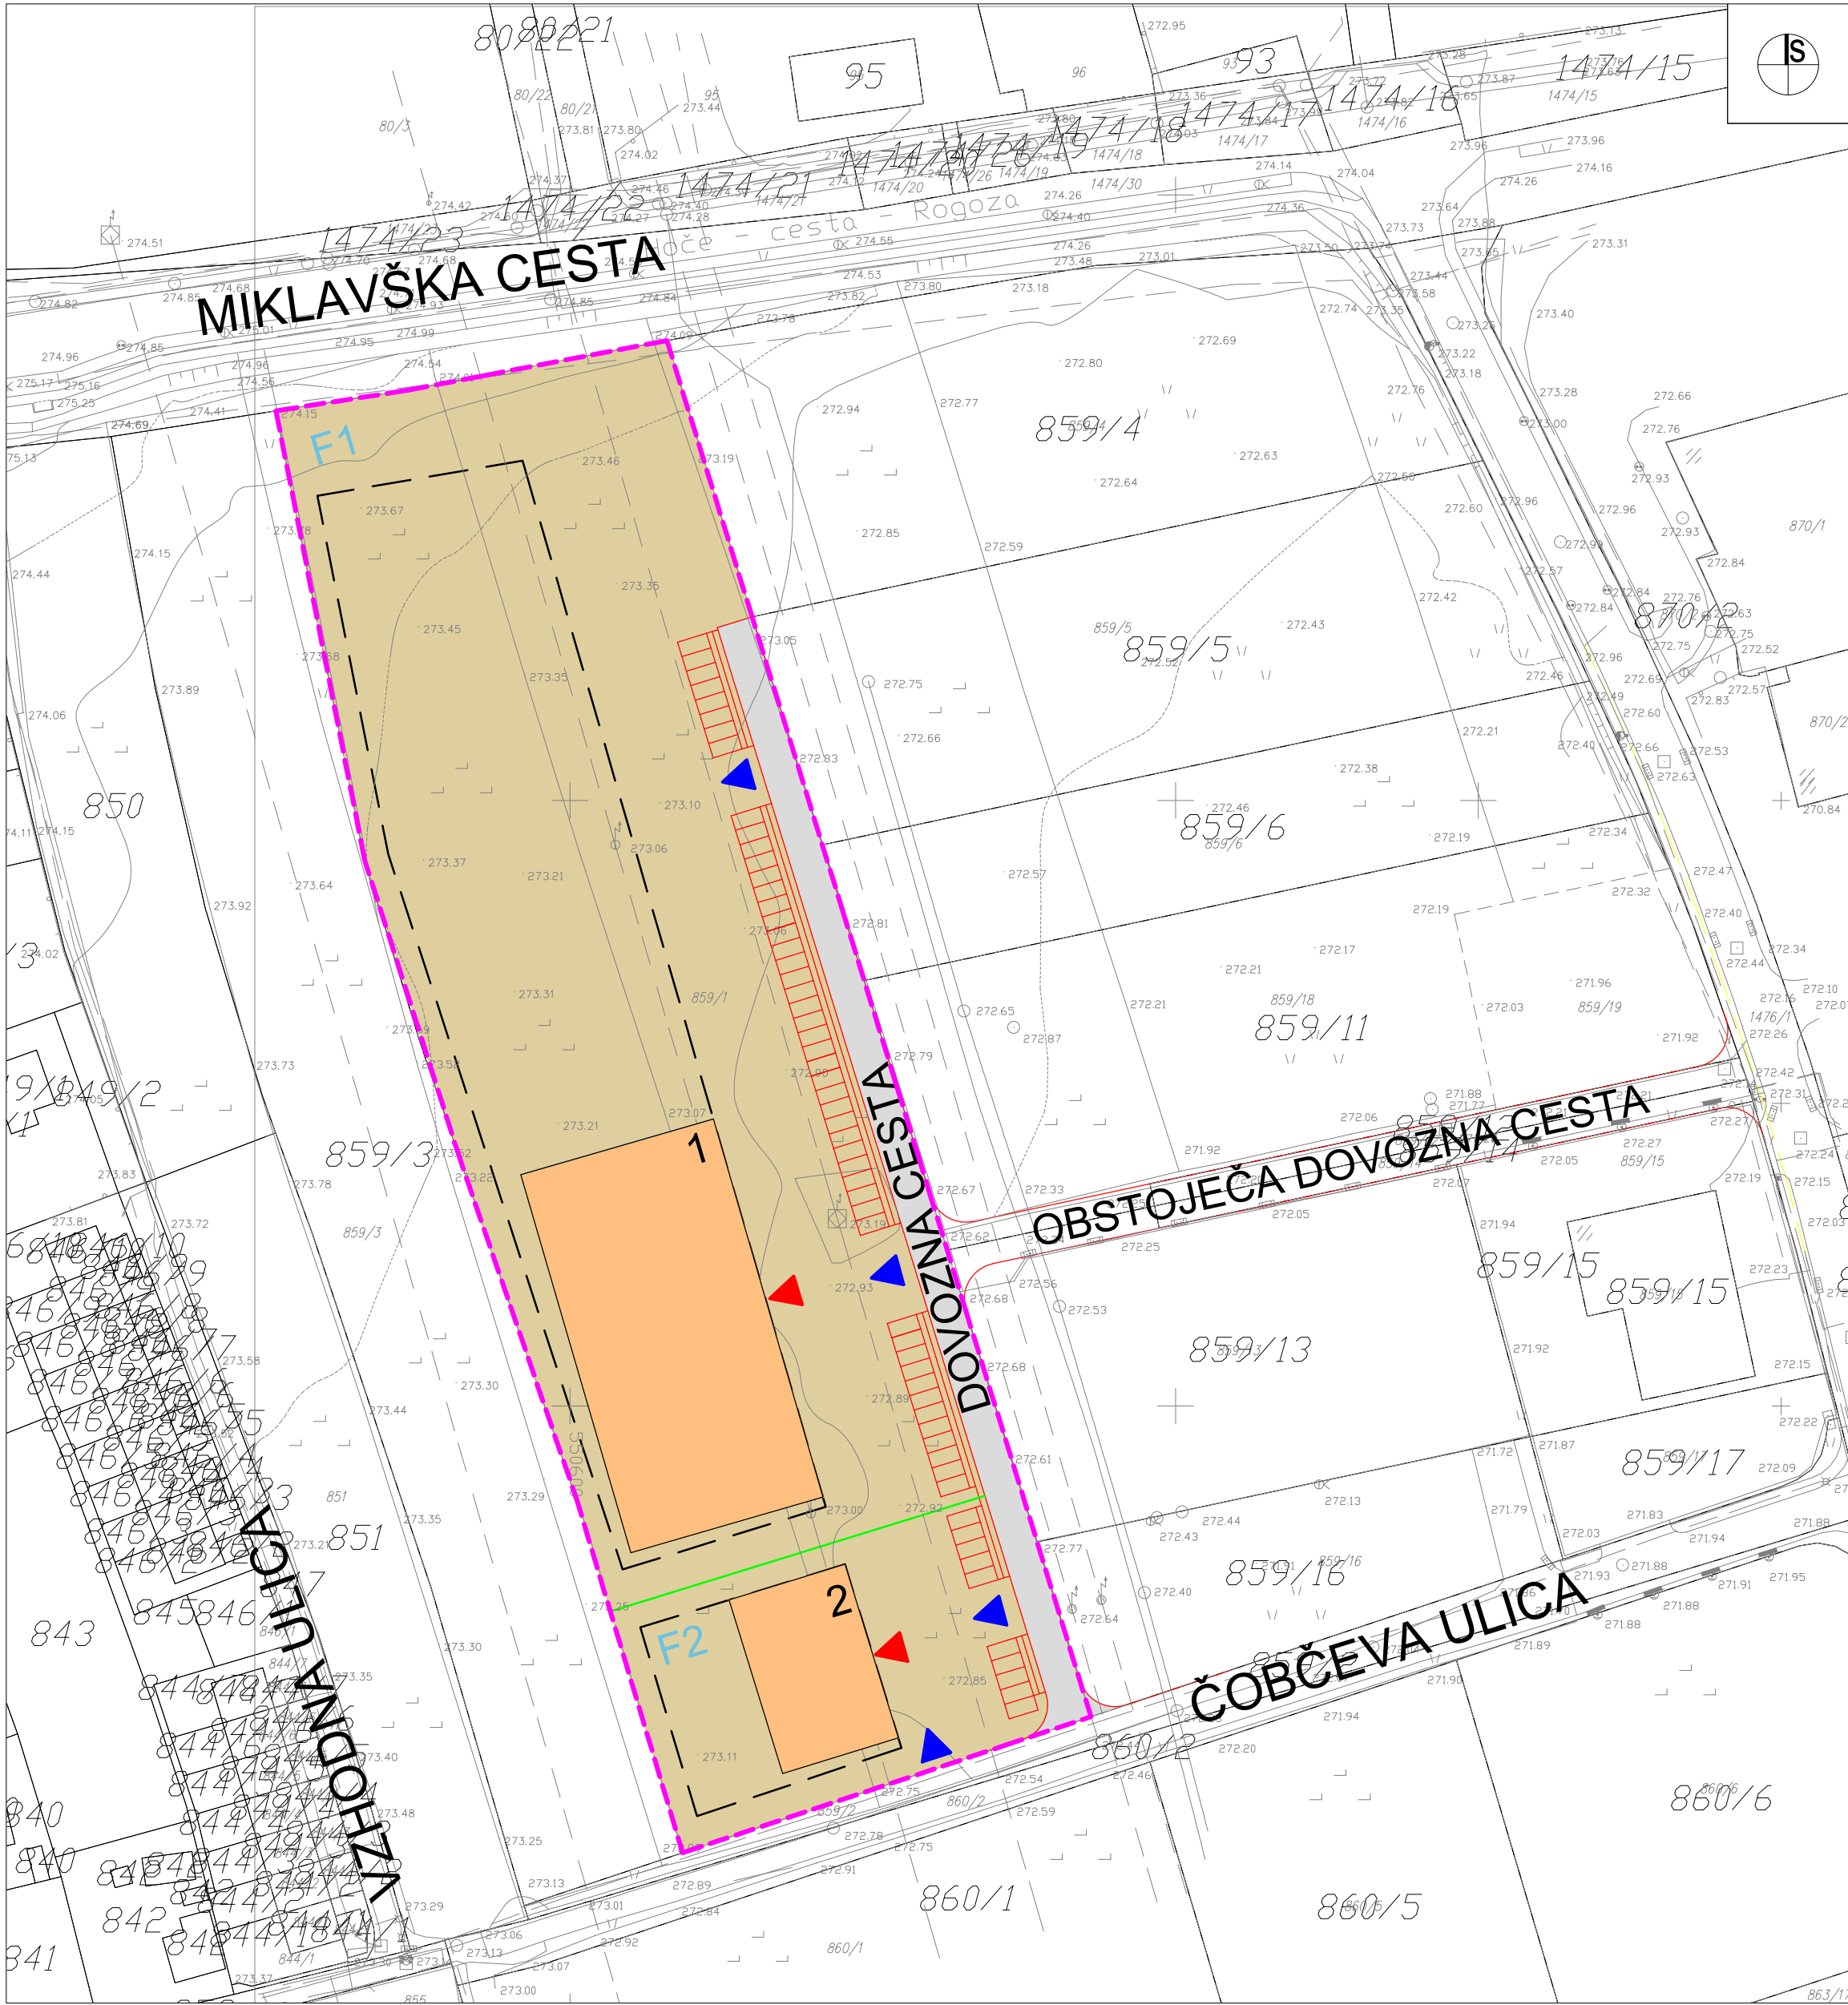

LEGENDA:

- MEJA OBMOČJA STROKOVNIH PODLAG
- PREDVIDENO
 - DOVOZNA CESTA
 - POSLOVNI OBJEKT, SKLADIŠČE, HALA
 - OBMOČJE POZIDAVE
 - PROMETNE, MANIPULATIVNE, PARKIRNE POVRŠINE
 - PARCELNE MEJE
 - OZNAKA FUNKCIONALNE ENOTE
 - OZNAKA OBJEKTA
 - SMER DOVOZA NA PARCELO ALI DO STAVBE
 - SMER VHODA V STAVBO

URBIS, Urbanizem, arhitektura, projektiranje in storitve d.o.o. Partizanska cesta 3, 2000 Maribor 		
PROJEKT:	STROKOVNE PODLAGE K PONUDI ZA PRIPRAVO OBČINKSEGA PODROBNEGA PROSTORSKEGA NAČRTA ZA DEL OBMOČJA HO 14/2 V K.O. SPODNJE HOČE	
FAZA:	POBUDA	
NASLOV LISTA:	PRIKAZ UMESTITVE NAČRTOVANIH UREDITEV V PROSTOR S PRIKAZOM VPLIVOV IN POVEZAV PROSTORSKIH UREDITEV S SOSEDNJIMI OBMOČJI Ureditvena situacija	
NAROČNIK:	KZ HOČE z.o.o., GLASERJEV TRG 2, 2311 HOČE	
NOSILEC NALOGE:	Natalija BABIČ, univ. dipl. inž. arh., ZAPS 1502 A	
SODELAVKA:	Alenka HLUPIČ, univ. dipl. inž. arh. ZAPS A	
ŠT. PROJEKTA:	2018/OPPN-059	
DATUM PROJEKTA:	november 2018	
MERILO:	1 : 1000	
ŠT. LISTA:		4.1