



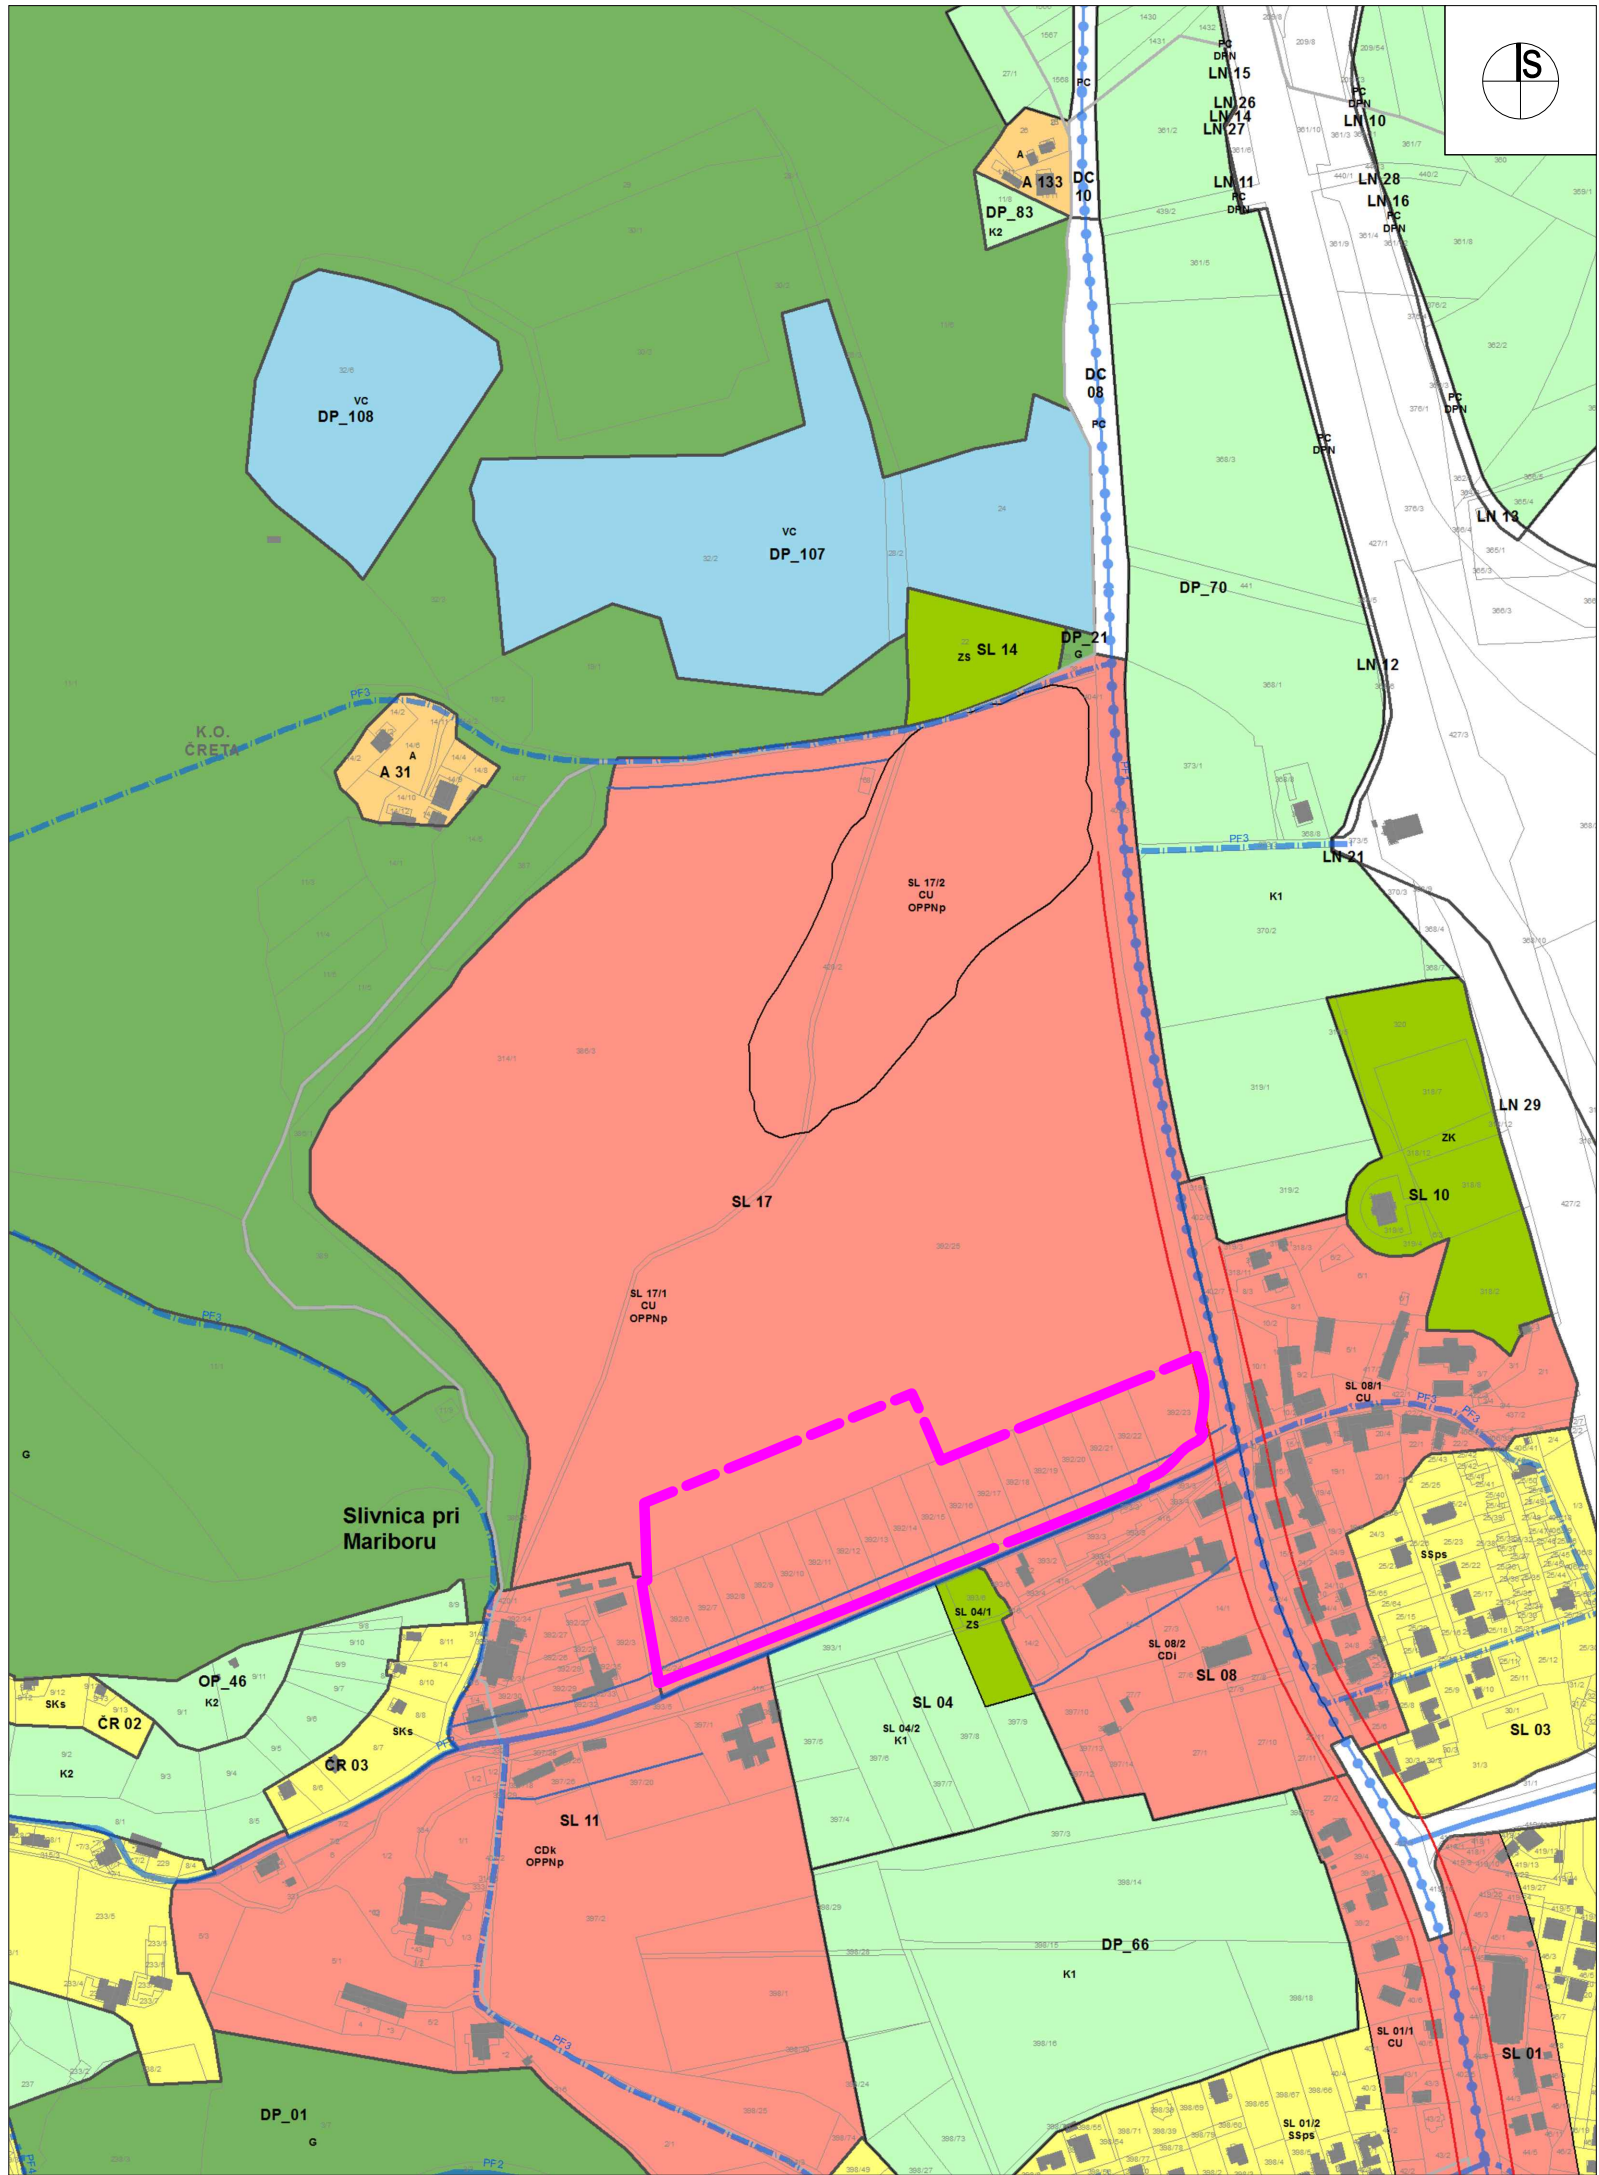

LEGENDA:

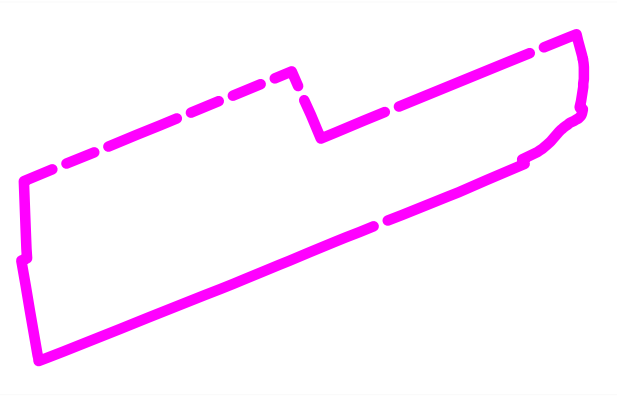

MEJA OBMOČJA OPPN

	MEJA ENOTE UREJANJA PROSTORA
	MEJA PODENOTE UREJANJA PROSTORA
	MEJA OBČINE (Vir: Register prostorskih enot)
	MEJA KATASTRSKE OBČINE
OBMOČJA PODROBNEJŠE NAMENSKE RABE PROSTORA	
OBMOČJA STAVBNIH ZEMLJIŠČ	
Območja stanovanj	
	Območja urbane prostostoječe stanovanjske pozidave
	Območja večstanovanjske pozidave
	Območja podeželskih naselij (kmetije in enodružinska stanovanjska gradnja z dopolnilnimi dejavnostmi)
	Podeželska stanovanjska območja (pretežno enodružinska stanovanjska gradnja z dopolnilnimi dejavnostmi)
	Površine počitniških hiš
Območja centralnih dejavnosti	
	Osrednja območja centralnih dejavnosti
	Območja centralnih verskih dejavnosti
	Območja centralnih dejavnosti za izobraževanje, vzgojo in šport
	Območja centralnih kulturnih dejavnosti
	Območja centralnih zdravstvenih dejavnosti
Območja proizvodnih dejavnosti	
	Gospodarske cone
	Površine z objekti za kmetijsko proizvodnjo
Posebna območja	
	Površine za turizem
Območja zelenih površin	
	Površine za oddih, rekreacijo in šport
	Parki
	Druge urejene zelene površine
	Pokopališča

URBIS, Urbanizem, arhitektura, projektiranje in storitve d.o.o. Partizanska cesta 3, 2000 Maribor			
PROJEKT:	OBČINSKI PODROBNI PROSTORSKI NAČRT ZA DEL OBMOČJA SL 17/1 V K.O. SLIVNICA		
FAZA:	osnutek		
NASLOV LISTA:	PRIKAZ NAMENSKE RABE PROSTORA Izsek iz grafičnih prilog kartografskega dela OPN		
NAROČNIK:	GRADBENO PODJETJE DRAVA, PUHOVA ULICA 23, 2250 PTUJ OBČINA HOČE - SLIVNICA, POHORSKA CESTA 15, 2311 HOČE		
NOSILEC NALOGE:	Natalija BABIČ, univ. dipl. inž. arh. ZAPS A		
SODELAVKA:	Alenka HLUPIČ, univ. dipl. inž. arh. ZAPS A		
ŠT. PROJEKTA:	2018/OPPN-029		
DATUM PROJEKTA:	april 2019		
MERILO:	1 : 5000		
ŠT. LISTA:			1