



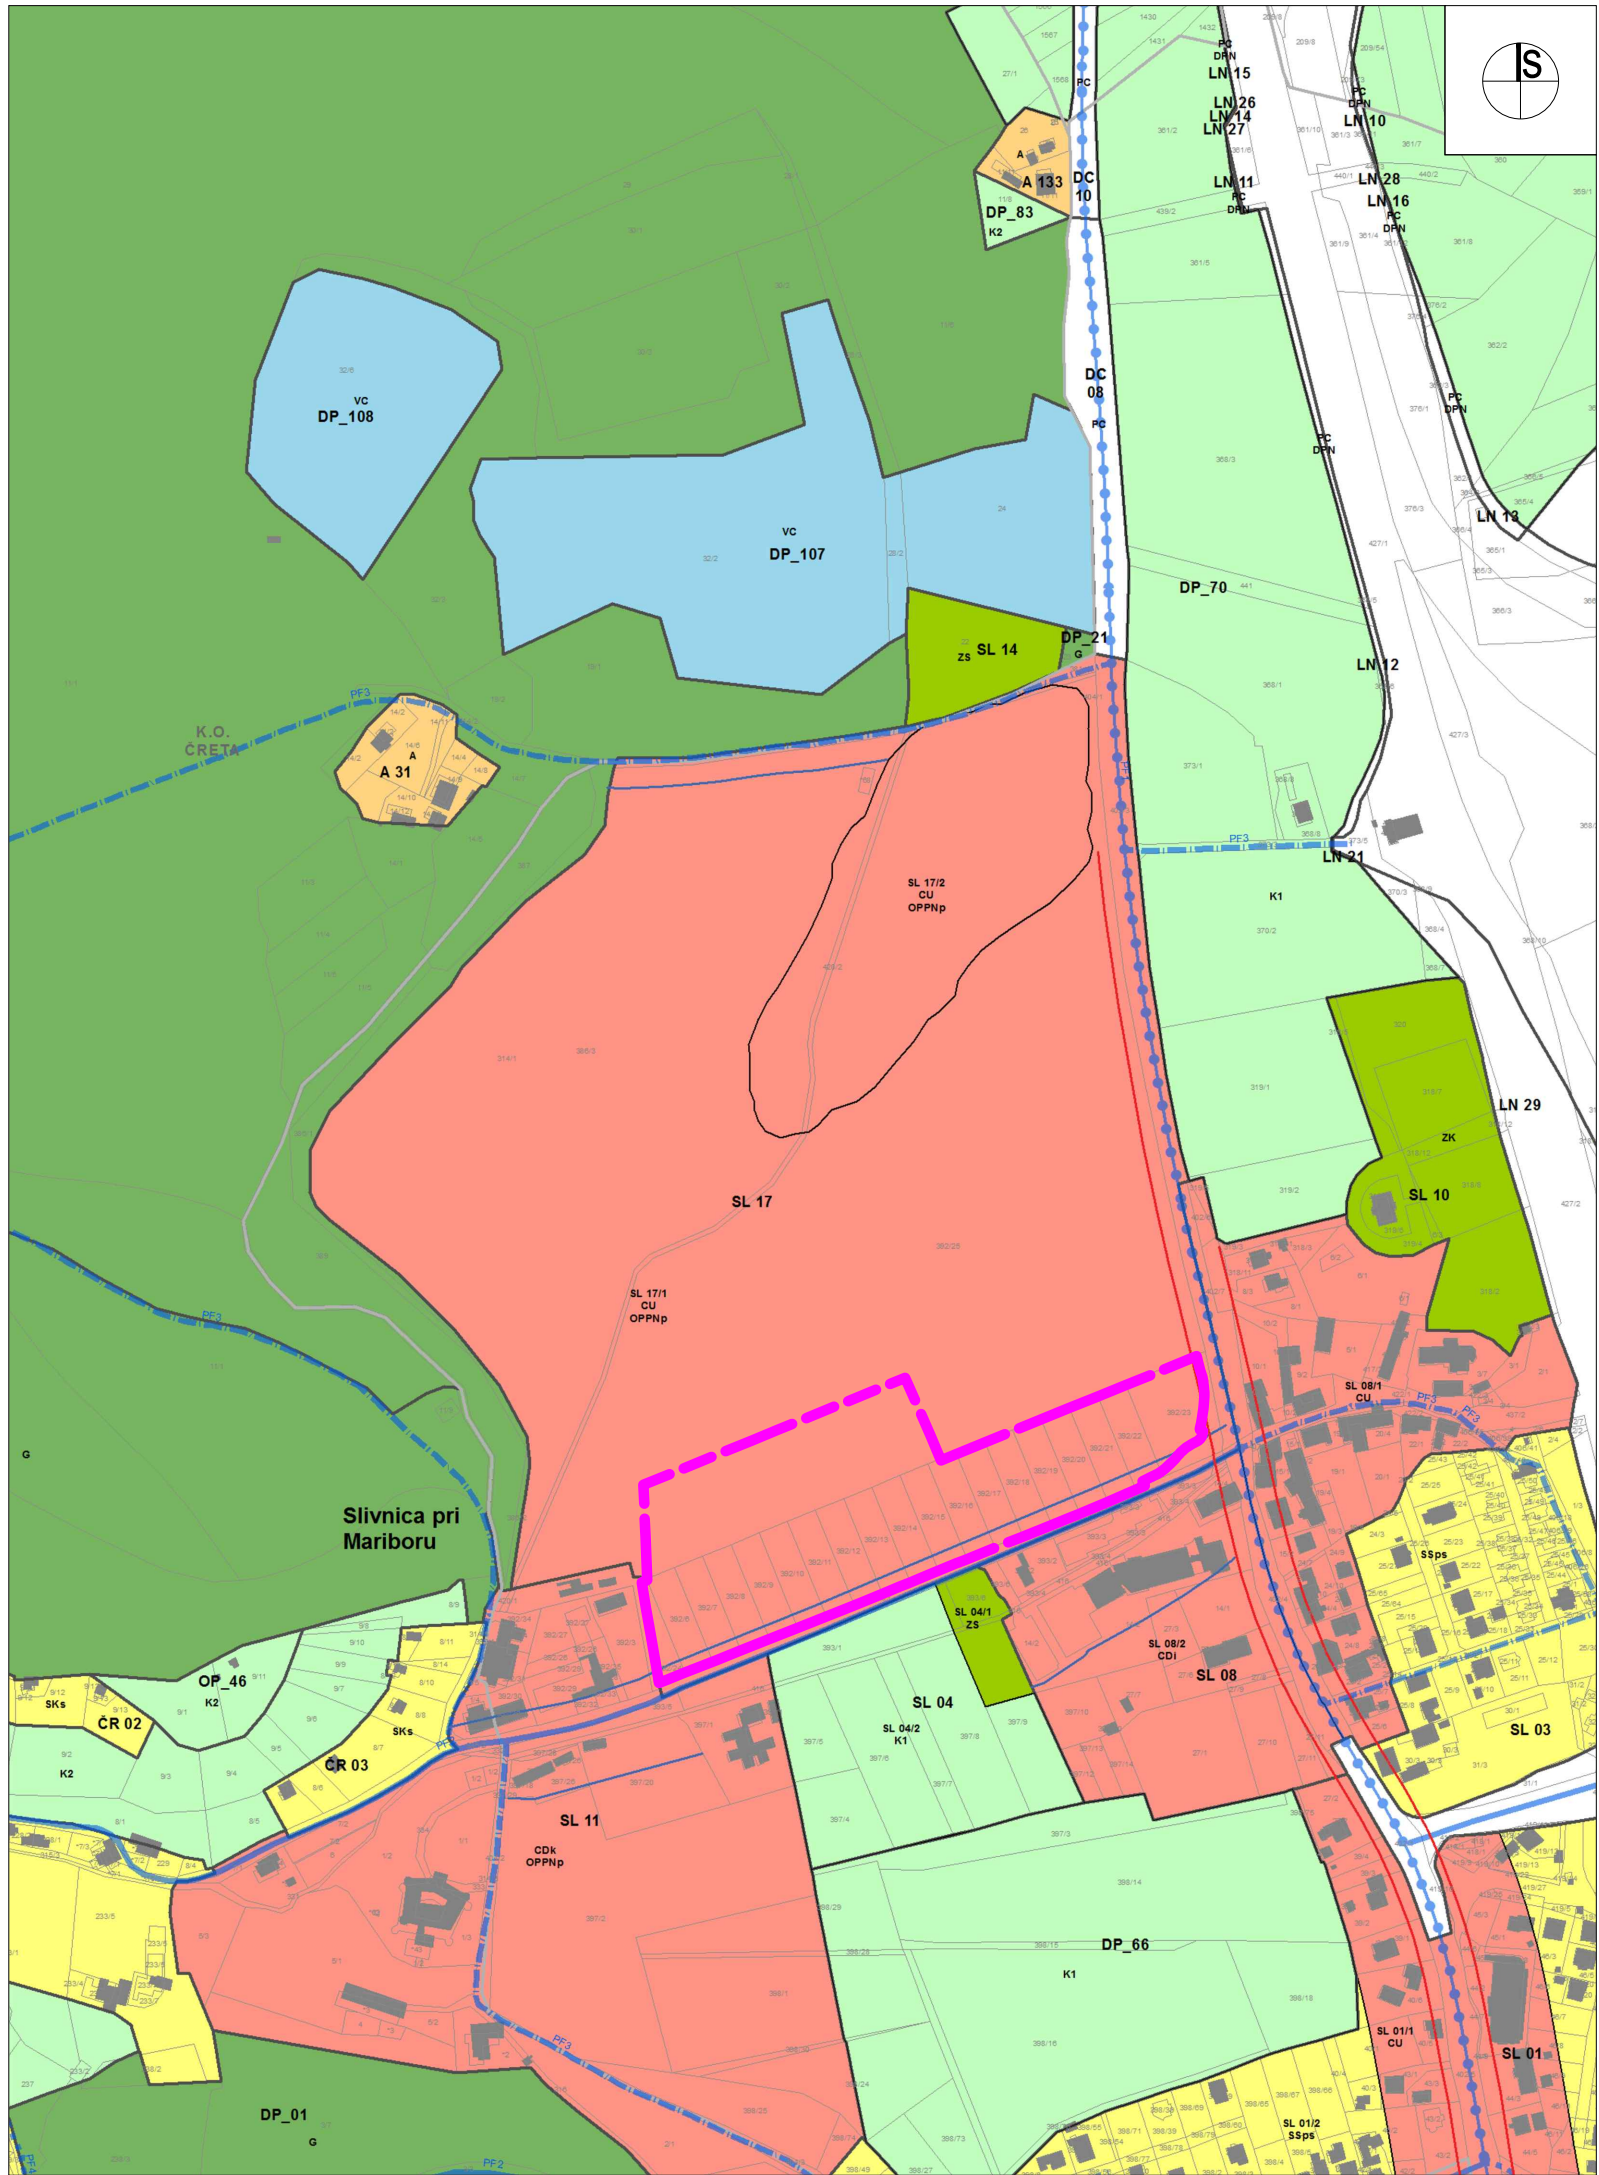

LEGENDA:

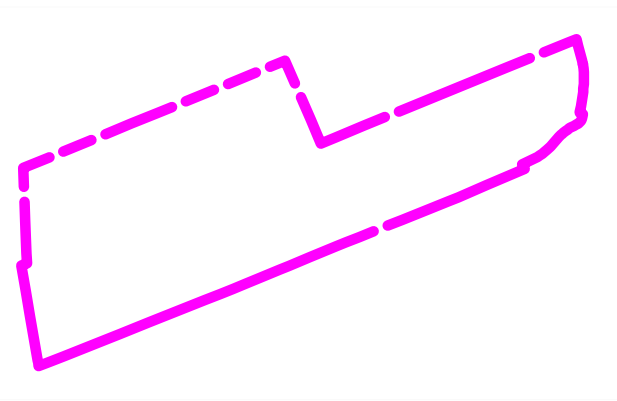

MEJA OBMOČJA OPPN

- MEJA ENOTE UREJANJA PROSTORA
— MEJA PODENOTE UREJANJA PROSTORA
***** MEJA OBČINE (Vir: Register prostorskih enot)
— MEJA KATASTRSKE OBČINE
- OBMOČJA PODROBNEJŠE NAMENSKE RABE PROSTORA**
- OBMOČJA STAVBNIH ZEMLJIŠČ**
- Območja stanovanj**
- SSps Območja urbane prostostoječe stanovanjske pozidave
 - SSvs Območja večstanovanjske pozidave
 - SKd Območja podeželskih naselij (kmetije in enodružinska stanovanjska gradnja z dopolnilnimi dejavnostmi)
 - SKs Podeželska stanovanjska območja (pretežno enodružinska stanovanjska gradnja z dopolnilnimi dejavnostmi)
 - SP Površine počitniških hiš
- Območja centralnih dejavnosti**
- CU Osrednja območja centralnih dejavnosti
 - CDc Območja centralnih verskih dejavnosti
 - CDi Območja centralnih dejavnosti za izobraževanje, vzgojo in šport
 - CDk Območja centralnih kulturnih dejavnosti
 - CDz Območja centralnih zdravstvenih dejavnosti
- Območja proizvodnih dejavnosti**
- IG Gospodarske cone
 - IK Površine z objekti za kmetijsko proizvodnjo
- Posebna območja**
- BT Površine za turizem
- Območja zelenih površin**
- ZS Površine za oddih, rekreacijo in šport
 - ZP Parki
 - ZD Druge urejene zelene površine
 - ZK Pokopališča

URBIS,
Urbanizem, arhitektura, projektiranje in storitve d.o.o.
Partizanska cesta 3, 2000 Maribor



PROJEKT:	OBČINSKI PODROBNI PROSTORSKI NAČRT ZA DEL OBMOČJA SL 17/1 V K.O. SLIVNICA	
FAZA:	dopolnjen osnutek	
NASLOV LISTA:	PRIKAZ NAMENSKE RABE PROSTORA Izsek iz grafičnih prilog kartografskega dela OPN	
NAROČNIK:	GRADBENO PODJETJE DRAVA, PUHOVA ULICA 23, 2250 PTUJ OBČINA HOČE - SLIVNICA, POHORSKA CESTA 15, 2311 HOČE	
NOSILEC NALOGE:	Natalija BABIČ, univ. dipl. inž. arh. ZAPS A	
SODELAVKA:	Alenka HLUPIČ, univ. dipl. inž. arh. ZAPS A	
ŠT. PROJEKTA:	2016/OPPN-021	
DATUM PROJEKTA:	junij 2019	
MERILO:	1 : 5000	
ŠT. LISTA:		1.1