


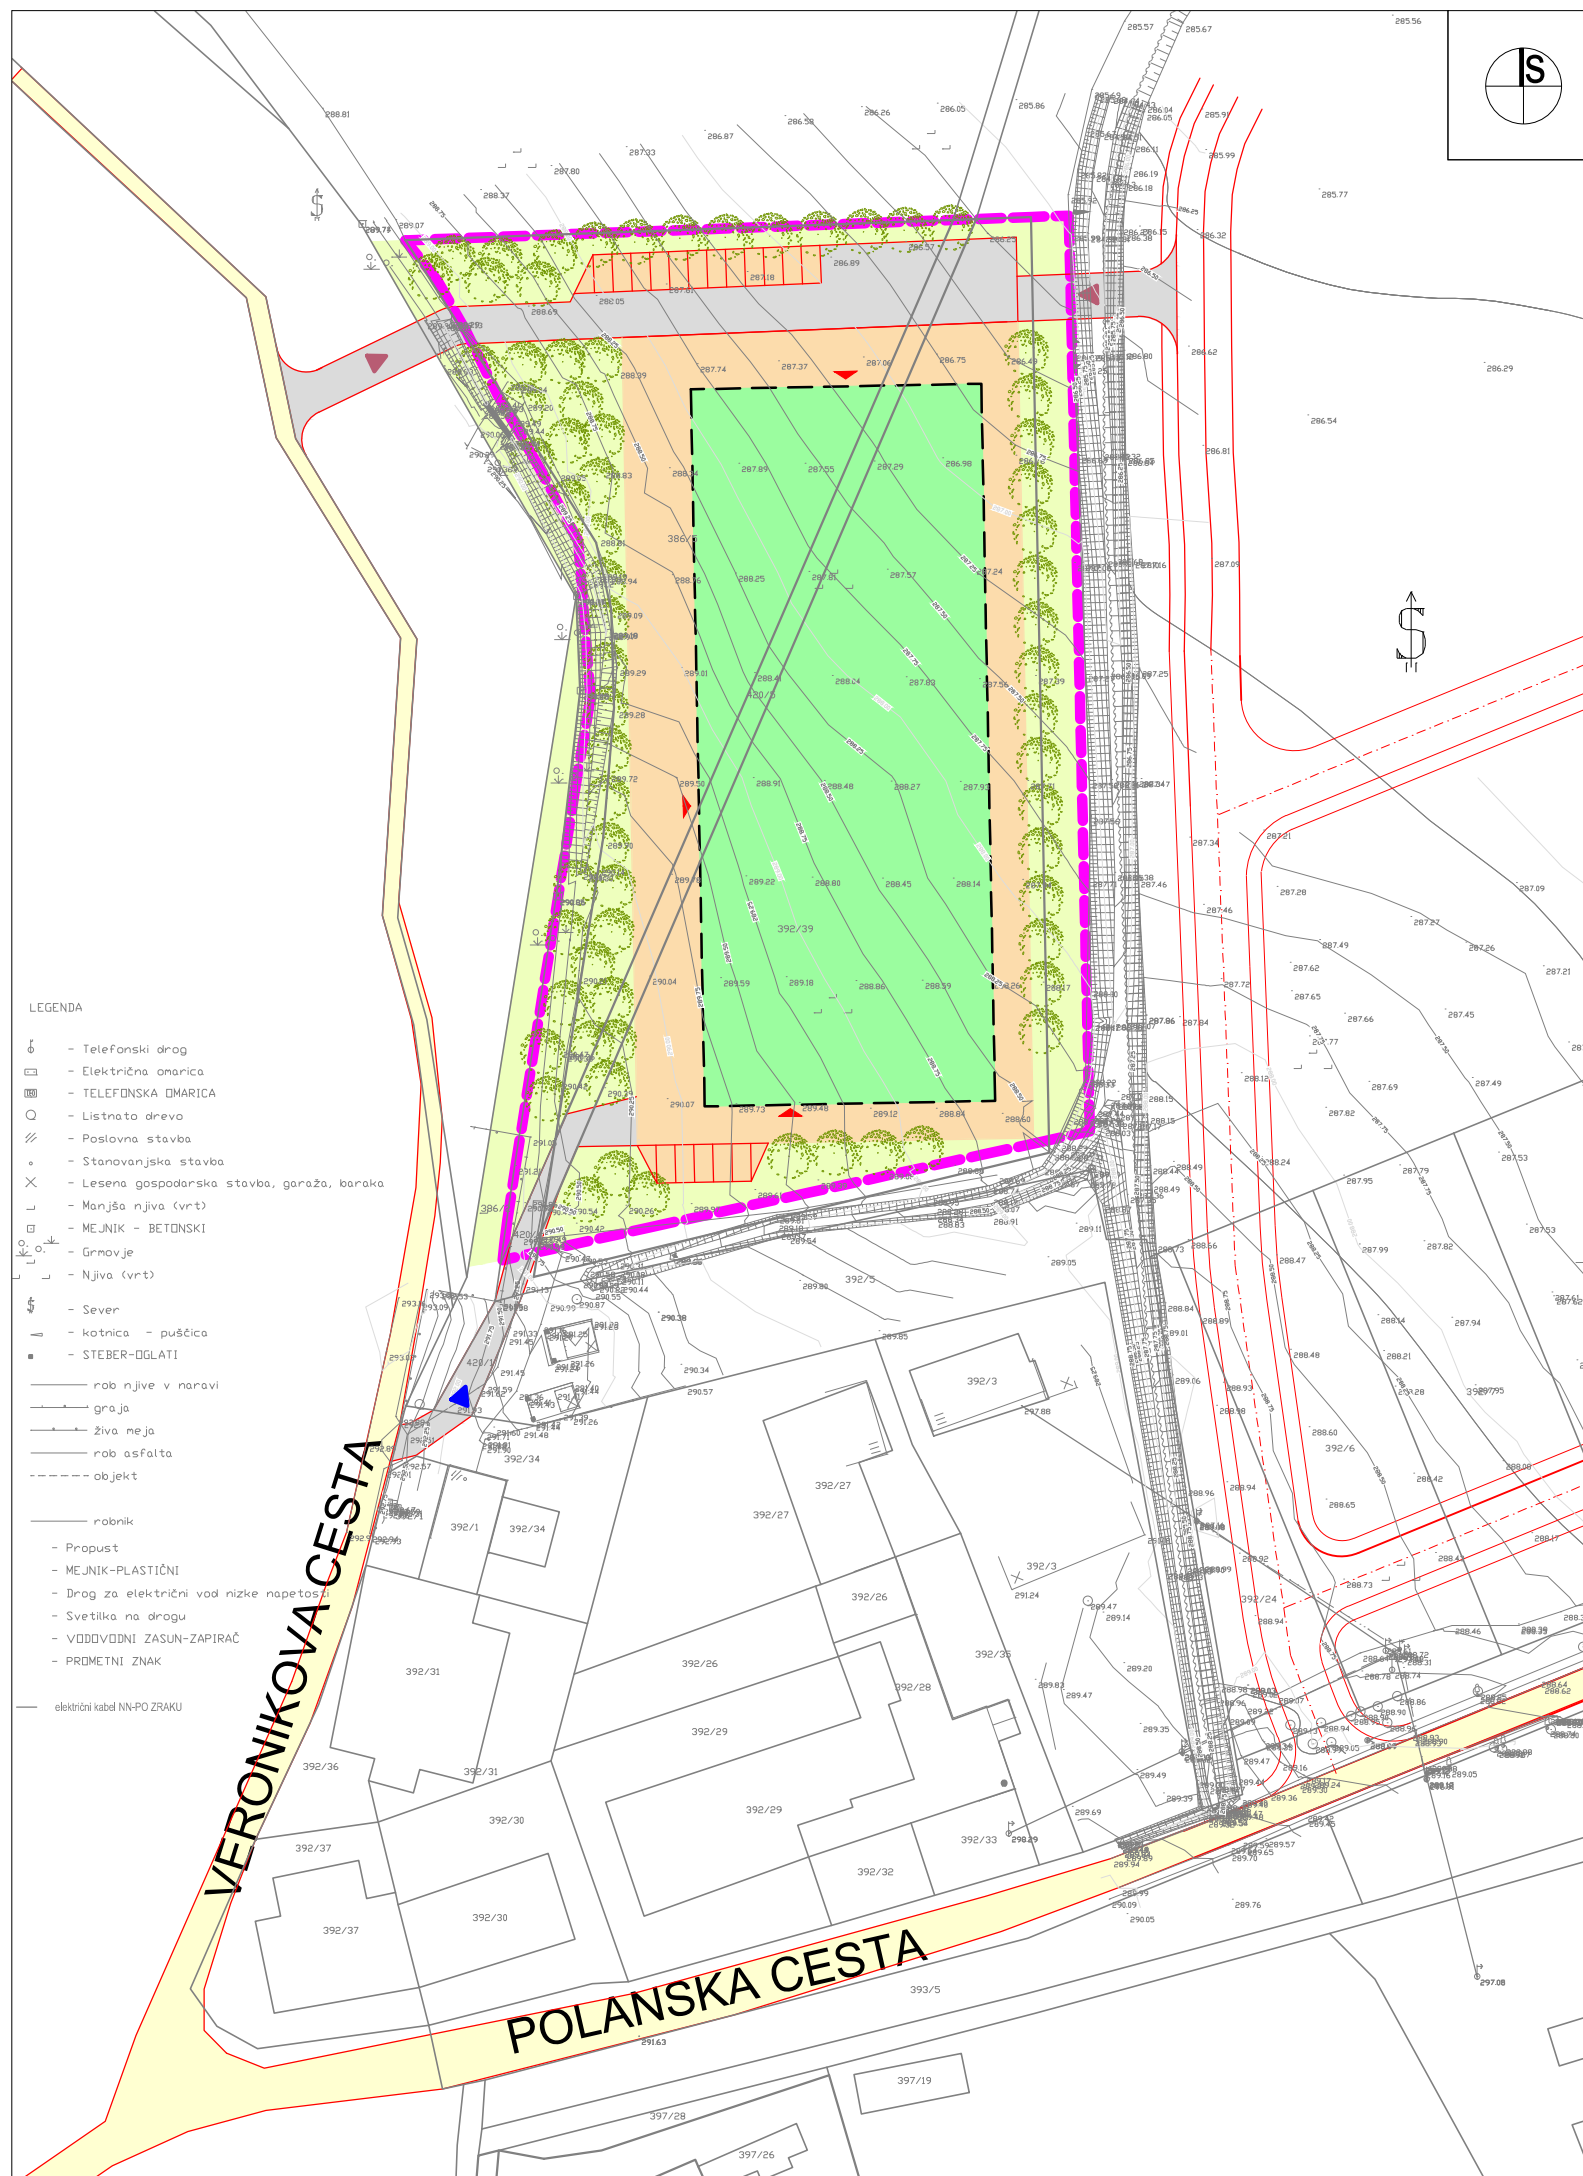

- LEGENDA
- Telefonski drog
 - Električna omara
 - TELEFONSKA OMARA
 - Listnata dreva
 - Poslovna stavba
 - Stanovanjska stavba
 - Lesena gospodarska stavba, garaža, baraka
 - Manjša njiva (vrt)
 - MEJNIK - BETONSKI
 - Grmovje
 - Njiva (vrt)
 - Sever
 - kotnica - puščica
 - STEBER-OGLATI
 - rob njive v naravi
 - graja
 - živa meja
 - rob asfalta
 - objekt
 - robnik
 - Propust
 - MEJNIK-PLASTIČNI
 - Drog za električni vod nizke napetosti
 - Svetilka na drogu
 - VODOVODNI ZASUN-ZAPIRAČ
 - PRIDMETNI ZNAK
 - električni kabel NN-PO ZRAKU

LEGENDA:



MEJA OBMOČJA OPPN

PREDVIDENO



DOVOZNA CESTA



OBMOČJE POSTAVITVE RASTLINJAKA



SMER DOVOZA NA PARCELO ALI DO RASTLINJAKA



SMER VHODA V RASTLINJAK




ALTERNATIVNA SMER DOVOZA NA PARCELO ALI DO RASTLINJAKA



PARKIRIŠČE, TLAKOVANE, UTRJENE, MANIPULATIVNE POVRŠINE



ZELENICA

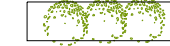

DREVESA, GRMIČEVJE

URBIS,
Urbanizem, arhitektura, projektiranje in storitve d.o.o.
Partizanska cesta 3, 2000 Maribor



PROJEKT:

OBČINSKI PODROBNI PROSTORSKI NAČRT ZA DEL OBMOČJA SL 17/1 V
K.O. SLIVNICA - HORTIKULTURNI CENTER-PLASTENJAK

FAZA:

DOPOLNJEN OSNUTEK

NASLOV LISTA:

PRIKAZ UMESTITVE NAČRTOVANIH UREDITEV V PROSTOR S PRIKAZOM
VPLIVOV IN POVEZAV PROSTORSKIH UREDITEV S SOSEDNJIMI OBMOČJI
Ureditvena situacija

NAROČNIK:

OBČINA HOČE - SLIVNICA, POHORSKA CESTA 15, 2311 HOČE

NOSILEC NALOGE:

Natalija BABIČ, univ. dipl. inž. arh. ZAPS 1502 A

SODELAVKA:

Alenka HLUPIČ, univ. dipl. inž. arh. ZAPS 0763 A

ŠT. PROJEKTA:

2020/OPPN-015

DATUM PROJEKTA:

OKTOBER 2020

MERILO:

1 : 1000

ŠT. LISTA:

4.1