


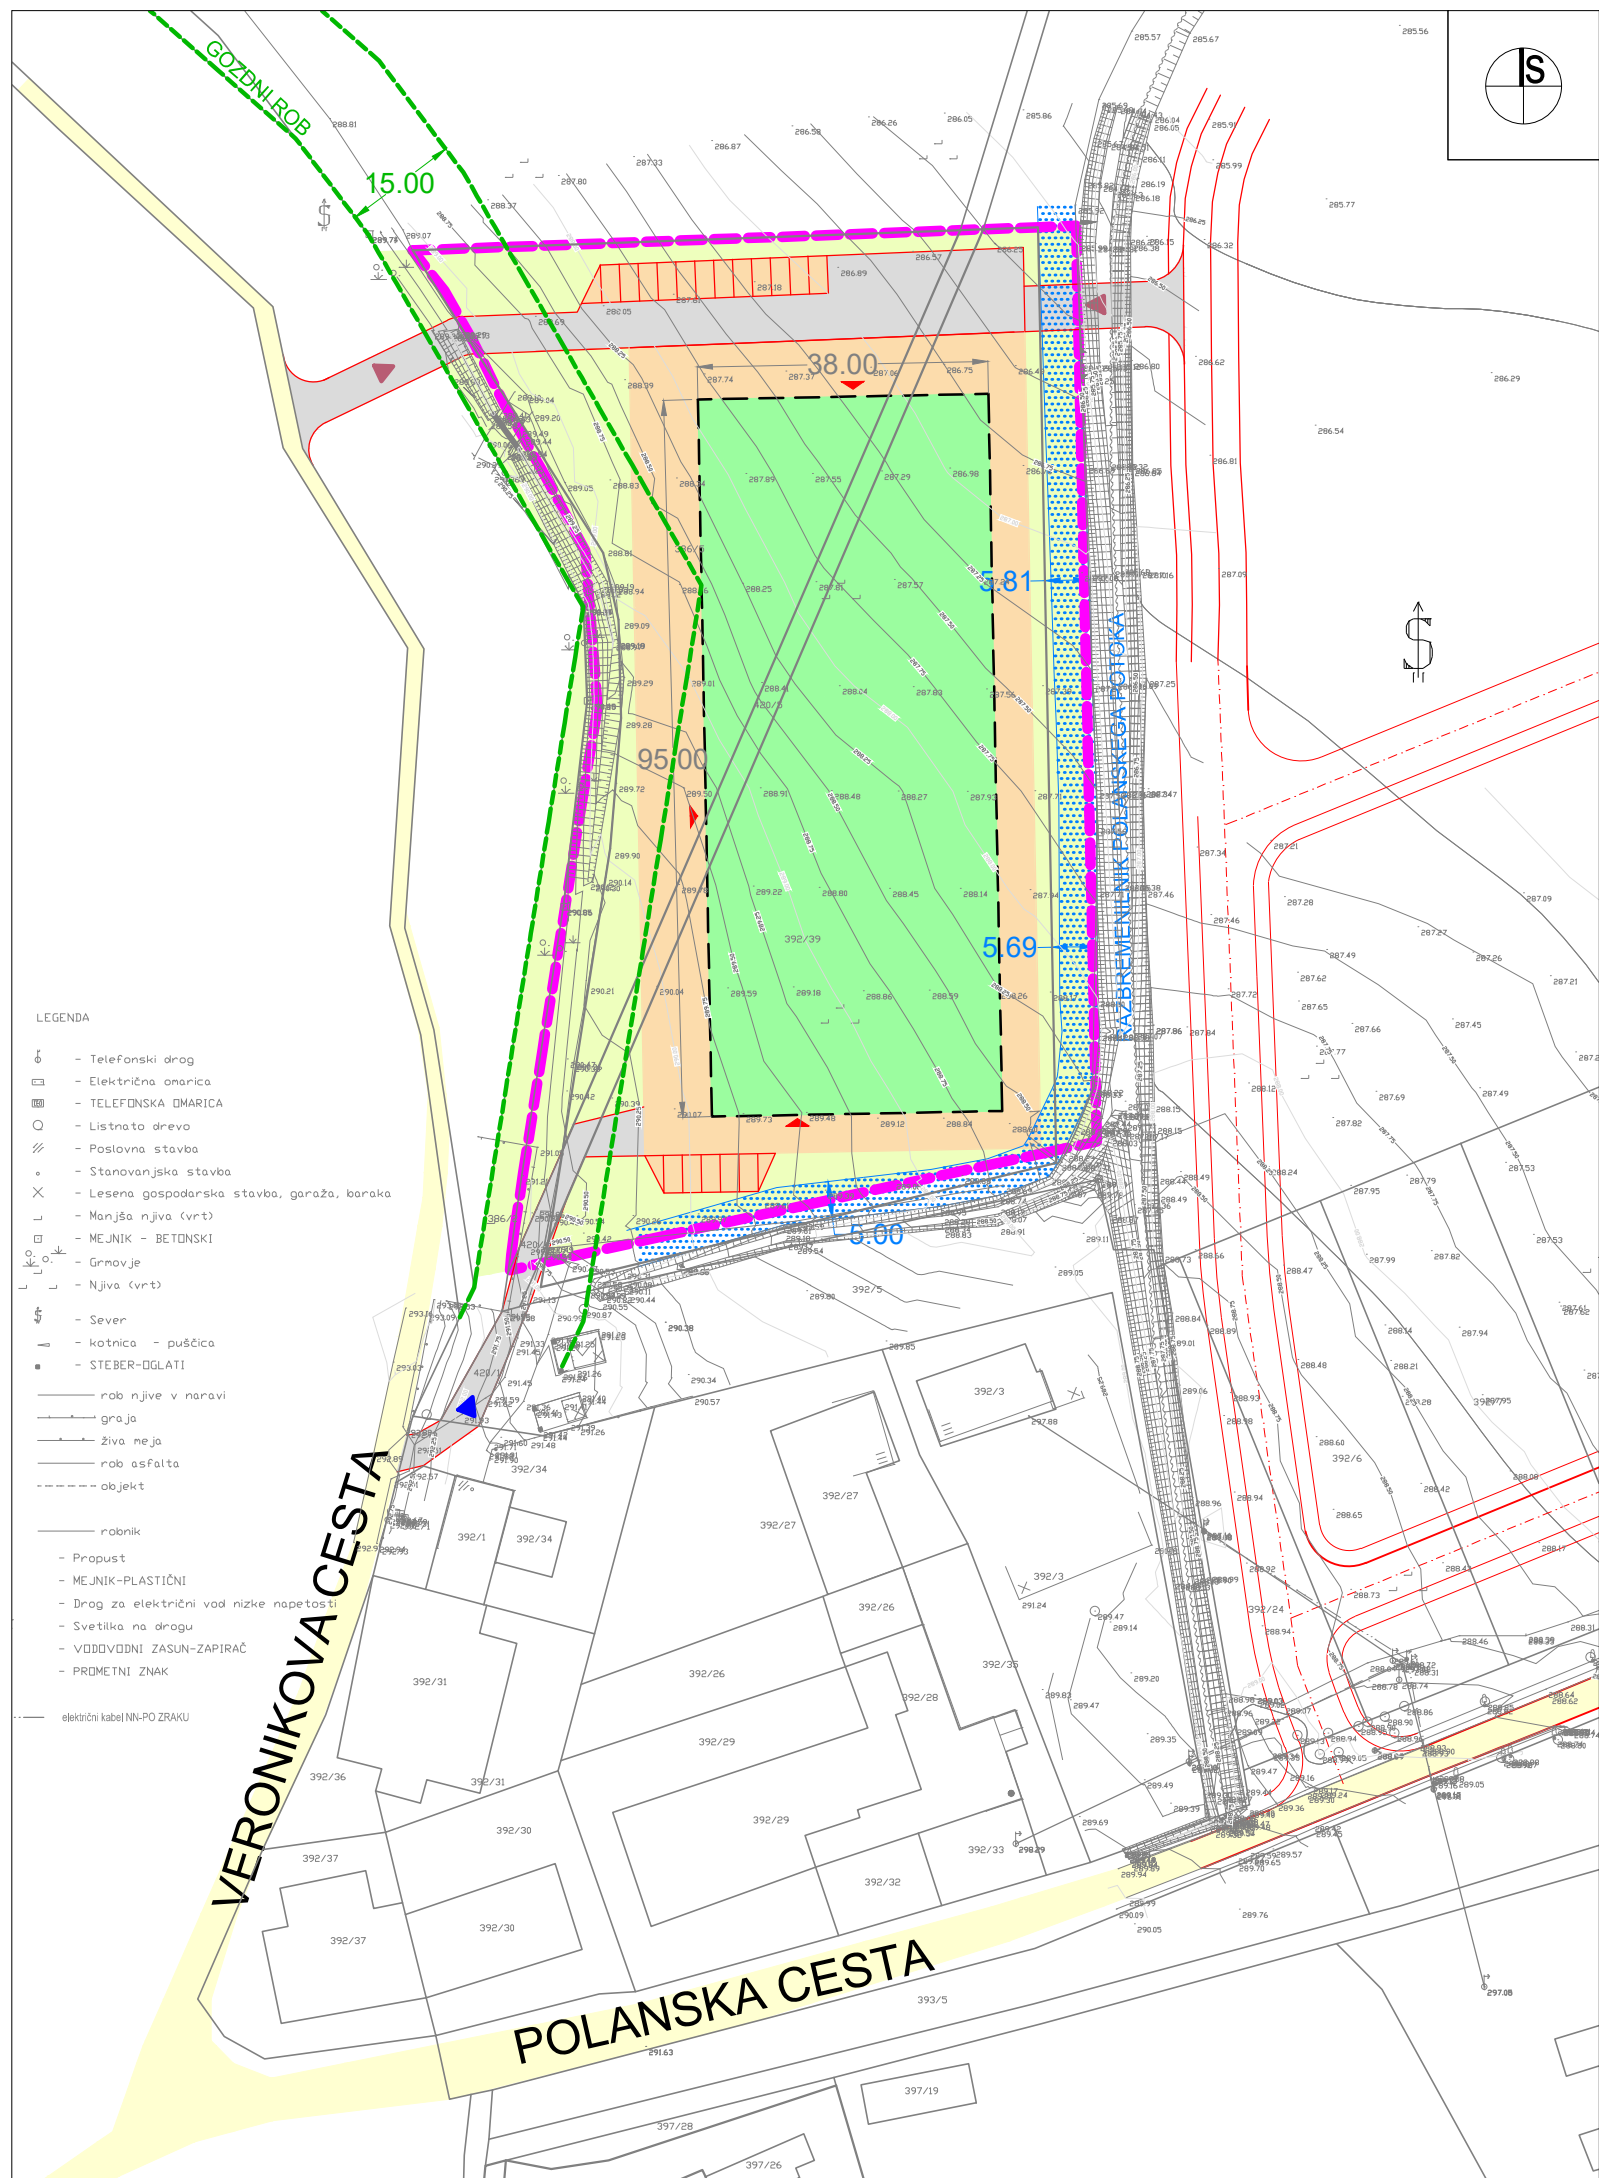

- LEGENDA
- Telefonski drog
 - Električna omara
 - TELEFONSKA OMARICA
 - Listnato drevo
 - Poslovna stavba
 - Stanovanjska stavba
 - Lesena gospodarska stavba, garaža, baraka
 - Manjša njiva (vrt)
 - MEJNIK - BETONSKI
 - Grmovje
 - Njiva (vrt)
 - Sever
 - kotnica - puščica
 - STEBER-DGLATI
 - rob njive v naravi
 - graja
 - živa meja
 - rob asfalta
 - objekt
 - robnik
 - Propust
 - MEJNIK-PLASTIČNI
 - Drog za električni vod nizke napetosti
 - Svetilka na drogu
 - VODOVODNI ZASUN-ZAPIRAČ
 - PROMETNI ZNAK
 - električni kabel NIH-PO ZRAKU

LEGENDA:

- MEJA OBMOČJA OPPN
- PREDVIDENO
- DOVOZNA CESTA
- OBMOČJE POSTAVITVE RASTLINJAKA
- SMER DOVOZA NA PARCELO ALI DO RASTLINJAKA
- SMER VHODA V RASTLINJAK
- ALTERNATIVNA SMER DOVOZA NA PARCELO ALI DO RASTLINJAKA
- PARKIRIŠČE, TLAKOVANE, UTRJENE, MANIPULATIVNE POVRŠINE
- ZELENICA
- DIMENZIJE OBMOČJA POSTAVITVE RASTLINJAKA
- ODDALJENOST OD ZGORNJEGA ROBA BREŽINE RAZBREMENILNIKA POLANSKEGA POTOKA
- GOZDNI ROB, ODMIK OD GOZDNEGA ROBA - 15,00m

URBIS,
Urbanizem, arhitektura, projektiranje in storitve d.o.o.
Partizanska cesta 3, 2000 Maribor



PROJEKT:	OBČINSKI PODROBNI PROSTORSKI NAČRT ZA DEL OBMOČJA SL 17/1 V K.O. SLIVNICA - HORTIKULTURNI CENTER-PLASTENJAK	
FAZA:	DOPOLNJEN OSNUTEK	
NASLOV LISTA:	PRIKAZ UMESTITVE NAČRTOVANIH UREDITEV V PROSTOR S PRIKAZOM VPLIVOV IN POVEZAV PROSTORSKIH UREDITEV S SOSEDNJI OBMOČJI Prikaz ureditve s funkcionalno oblikovalskimi pogoji	
NAROČNIK:	OBČINA HOČE - SLIVNICA, POHORSKA CESTA 15, 2311 HOČE	
NOSILEC NALOGE:	Natalija BABIČ, univ. dipl. inž. arh. ZAPS 1502 A	
SODELAVKA:	Alenka HLUPIČ, univ. dipl. inž. arh. ZAPS 0763 A	
ŠT. PROJEKTA:	2020/OPPN-015	
DATUM PROJEKTA:	OKTOBER 2020	
MERILO:	1 : 1000	
ŠT. LISTA:	4.2	