


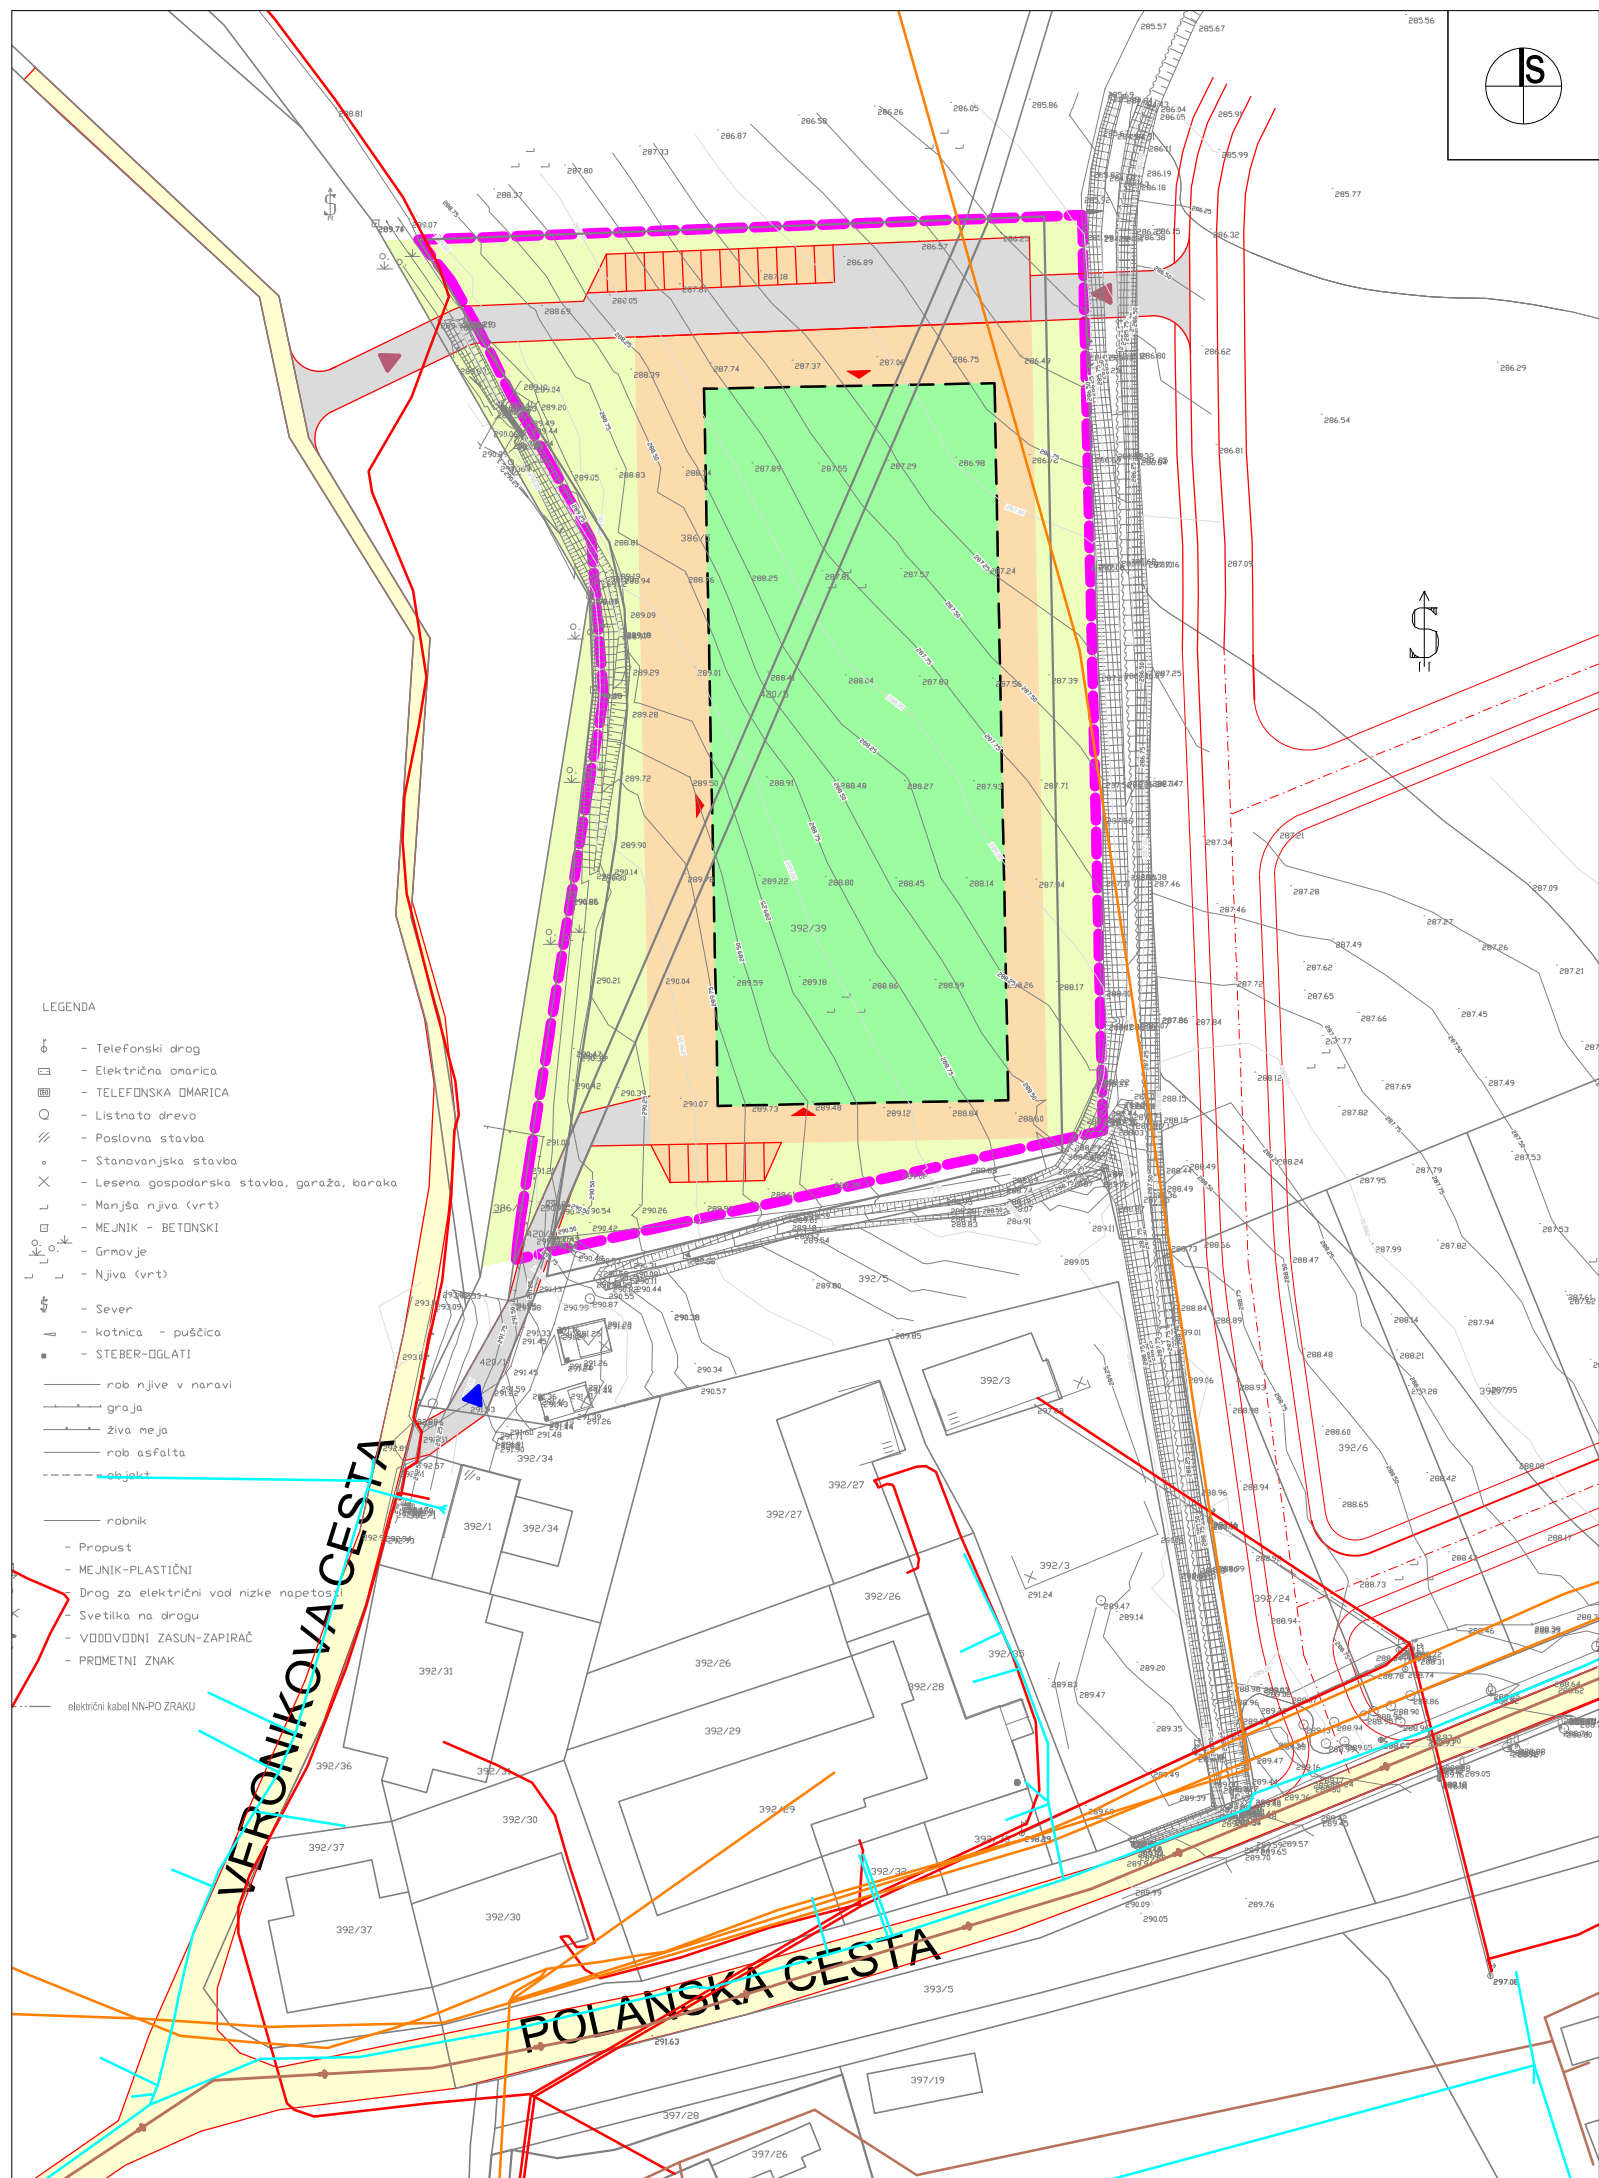

LEGENDA:



MEJA OBMOČJA OPPN

PREDVIDENO



DOVOZNA CESTA



OBMOČJE POSTAVITVE RASTLINJAKA



SMER DOVOZA NA PARCELO ALI DO RASTLINJAKA




SMER VHODA V RASTLINJAK



ALTERNATIVNA SMER DOVOZA NA PARCELO ALI DO RASTLINJAKA



PARKIRIŠČE, TLAKOVANE, UTRJENE, MANIPULATIVNE POVRŠINE

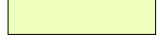

ZELENICA

obstoječe



VODOVOD



PLINOVOD



KANALIZACIJA (fekalna)



TELEKOMUNIKACIJE



ELEKTRIKA

URBIS,
Urbanizem, arhitektura, projektiranje in storitve d.o.o.
Partizanska cesta 3, 2000 Maribor



PROJEKT:

OBČINSKI PODROBNI PROSTORSKI NAČRT ZA DEL OBMOČJA SL 17/1 V
K.O. SLIVNICA - HORTIKULTURNI CENTER-PLASTENJAK

FAZA:

DOPOLNJEN OSNUTEK

NASLOV LISTA:

PRIKAZ UMESTITVE NAČRTOVANIH UREDITEV V PROSTOR S PRIKAZOM
VPLIVOV IN POVEZAV PROSTORSKIH UREDITEV S SOSEDNJIMI OBMOČJI
Prikaz ureditve glede poteka omrežij in priključevanja na gospodarsko
javno infrastrukturo

NAROČNIK:

OBČINA HOČE - SLIVNICA, POHORSKA CESTA 15, 2311 HOČE

NOSILEC NALOGE:

Natalija BABIČ, univ. dipl. inž. arh. ZAPS 1502 A

SODELAVKA:

Alenka HLUPIČ, univ. dipl. inž. arh. ZAPS 0763 A

ŠT. PROJEKTA:

2020/OPPN-015

DATUM PROJEKTA:

OKTOBER 2020

MERILO:

1 : 1000

ŠT. LISTA:

4.3