


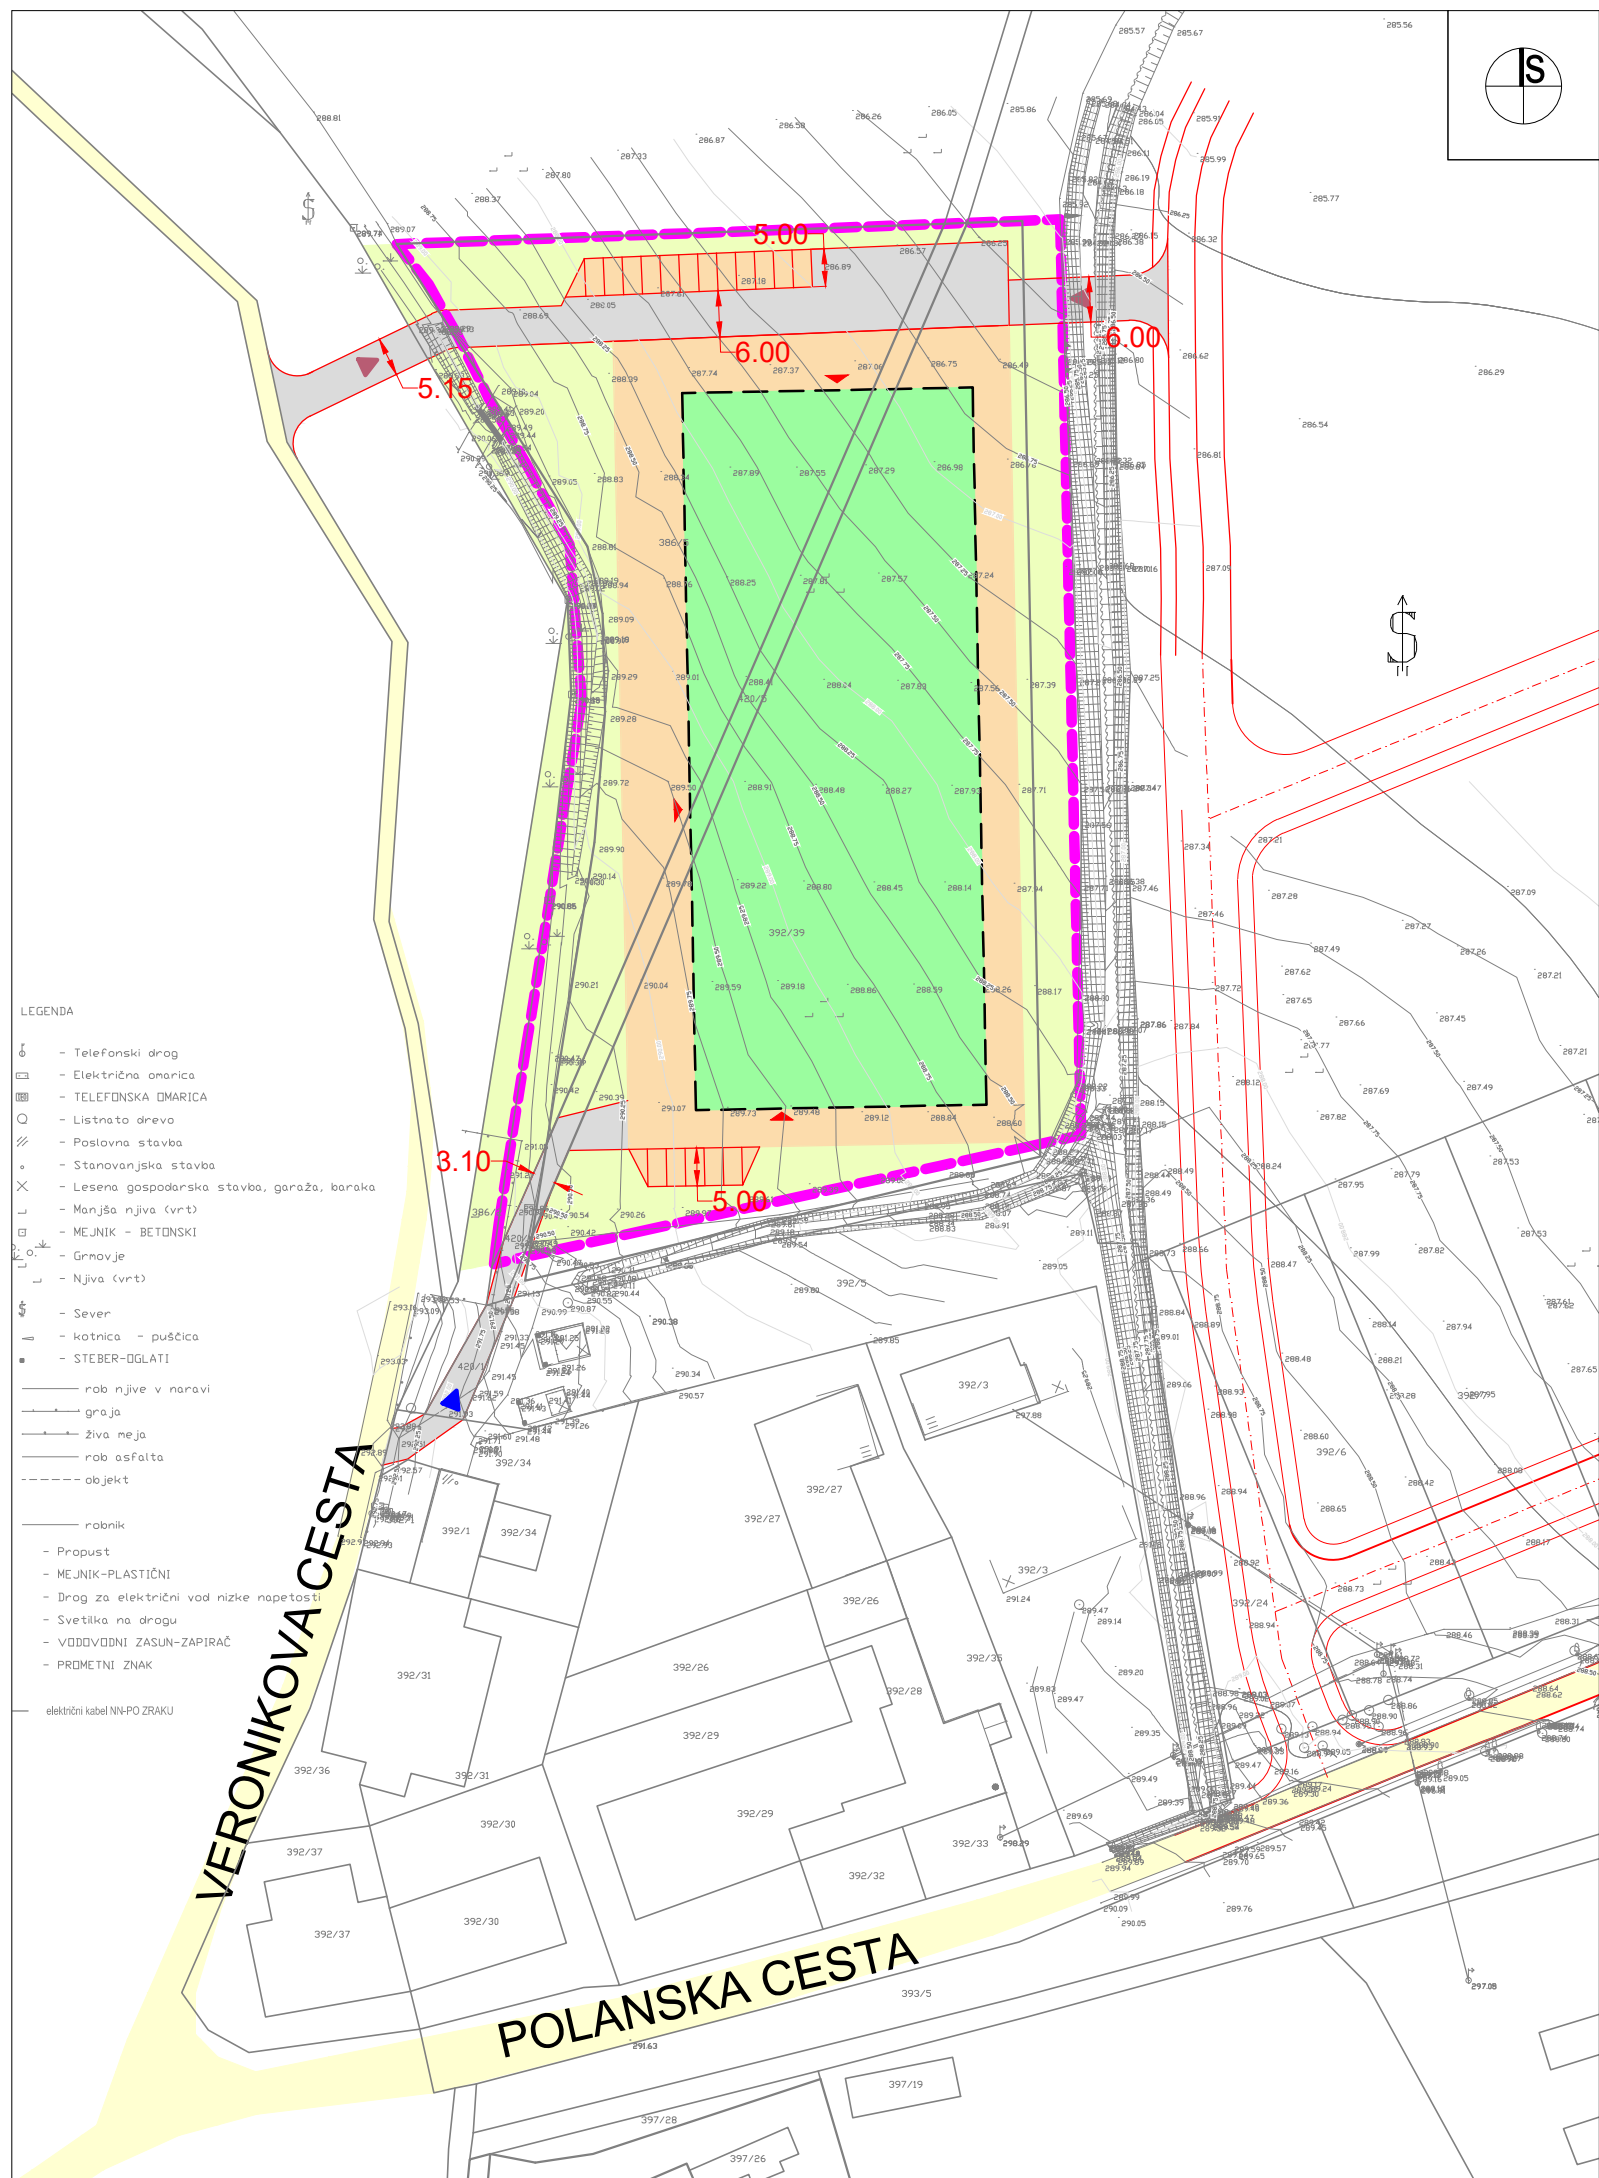

- LEGENDA
- ☎ - Telefonski drog
 - ⊞ - Električna omara
 - ⊞ - TELEFONSKA OMARICA
 - - Listnato drevo
 - /// - Poslovna stavba
 - - Stanovanjska stavba
 - ✕ - Lesena gospodarska stavba, garaža, baraka
 - - Manjša njiva (vrt)
 - - MEJNIK - BETONSKI
 - - Grmovje
 - - Njiva (vrt)
 - - Sever
 - - kotnica - puščica
 - - STEBER-OGLATI
 - - rob njive v naravi
 - - graja
 - - živa meja
 - - rob asfalta
 - - objekt
 - - robnik
 - - Propust
 - - MEJNIK-PLASTIČNI
 - - Drag za električni vod nizke napetosti
 - - Svetilka na drogu
 - - VODOVODNI ZASUN-ZAPIRAČ
 - - PROMETNI ZNAK
 - - električni kabel NIV-PO ZRAKU

LEGENDA:



MEJA OBMOČJA OPPN

PREDVIDENO



DOVOZNA CESTA



OBMOČJE POSTAVITVE RASTLINJAKA



SMER DOVOZA NA PARCELO ALI DO RASTLINJAKA




SMER VHODA V RASTLINJAK



ALTERNATIVNA SMER DOVOZA NA PARCELO ALI DO RASTLINJAKA



PARKIRIŠČE, TLAKOVANE, UTRJENE, MANIPULATIVNE POVRŠINE

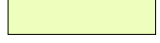

ZELENICA



DIMENZIJE PROMETNE POVRŠINE

URBIS,
Urbanizem, arhitektura, projektiranje in storitve d.o.o.
Partizanska cesta 3, 2000 Maribor



PROJEKT: OBČINSKI PODROBNI PROSTORSKI NAČRT ZA DEL OBMOČJA SL 17/1 V K.O. SLIVNICA - HORTIKULTURNI CENTER-PLASTENJAK

FAZA: DOPOLNJEN OSNUTEK

NASLOV LISTA: PRIKAZ UMESTITVE NAČRTOVANIH UREDITEV V PROSTOR S PRIKAZOM VPLIVOV IN POVEZAV PROSTORSKIH UREDITEV S SOSEDNJIMI OBMOČJI
Prometno tehnična situacija s prikazom priključevanja na gospodarsko javno infrastrukturo

NAROČNIK: OBČINA HOČE - SLIVNICA, POHORSKA CESTA 15, 2311 HOČE

NOSILEC NALOGE: Natalija BABIČ, univ. dipl. inž. arh. ZAPS 1502 A

SODELAVKA: Alenka HLUPIČ, univ. dipl. inž. arh. ZAPS 0763 A

ŠT. PROJEKTA: 2020/OPPN-015

DATUM PROJEKTA: OKTOBER 2020

MERILO: 1 : 1000

ŠT. LISTA:

4.4