


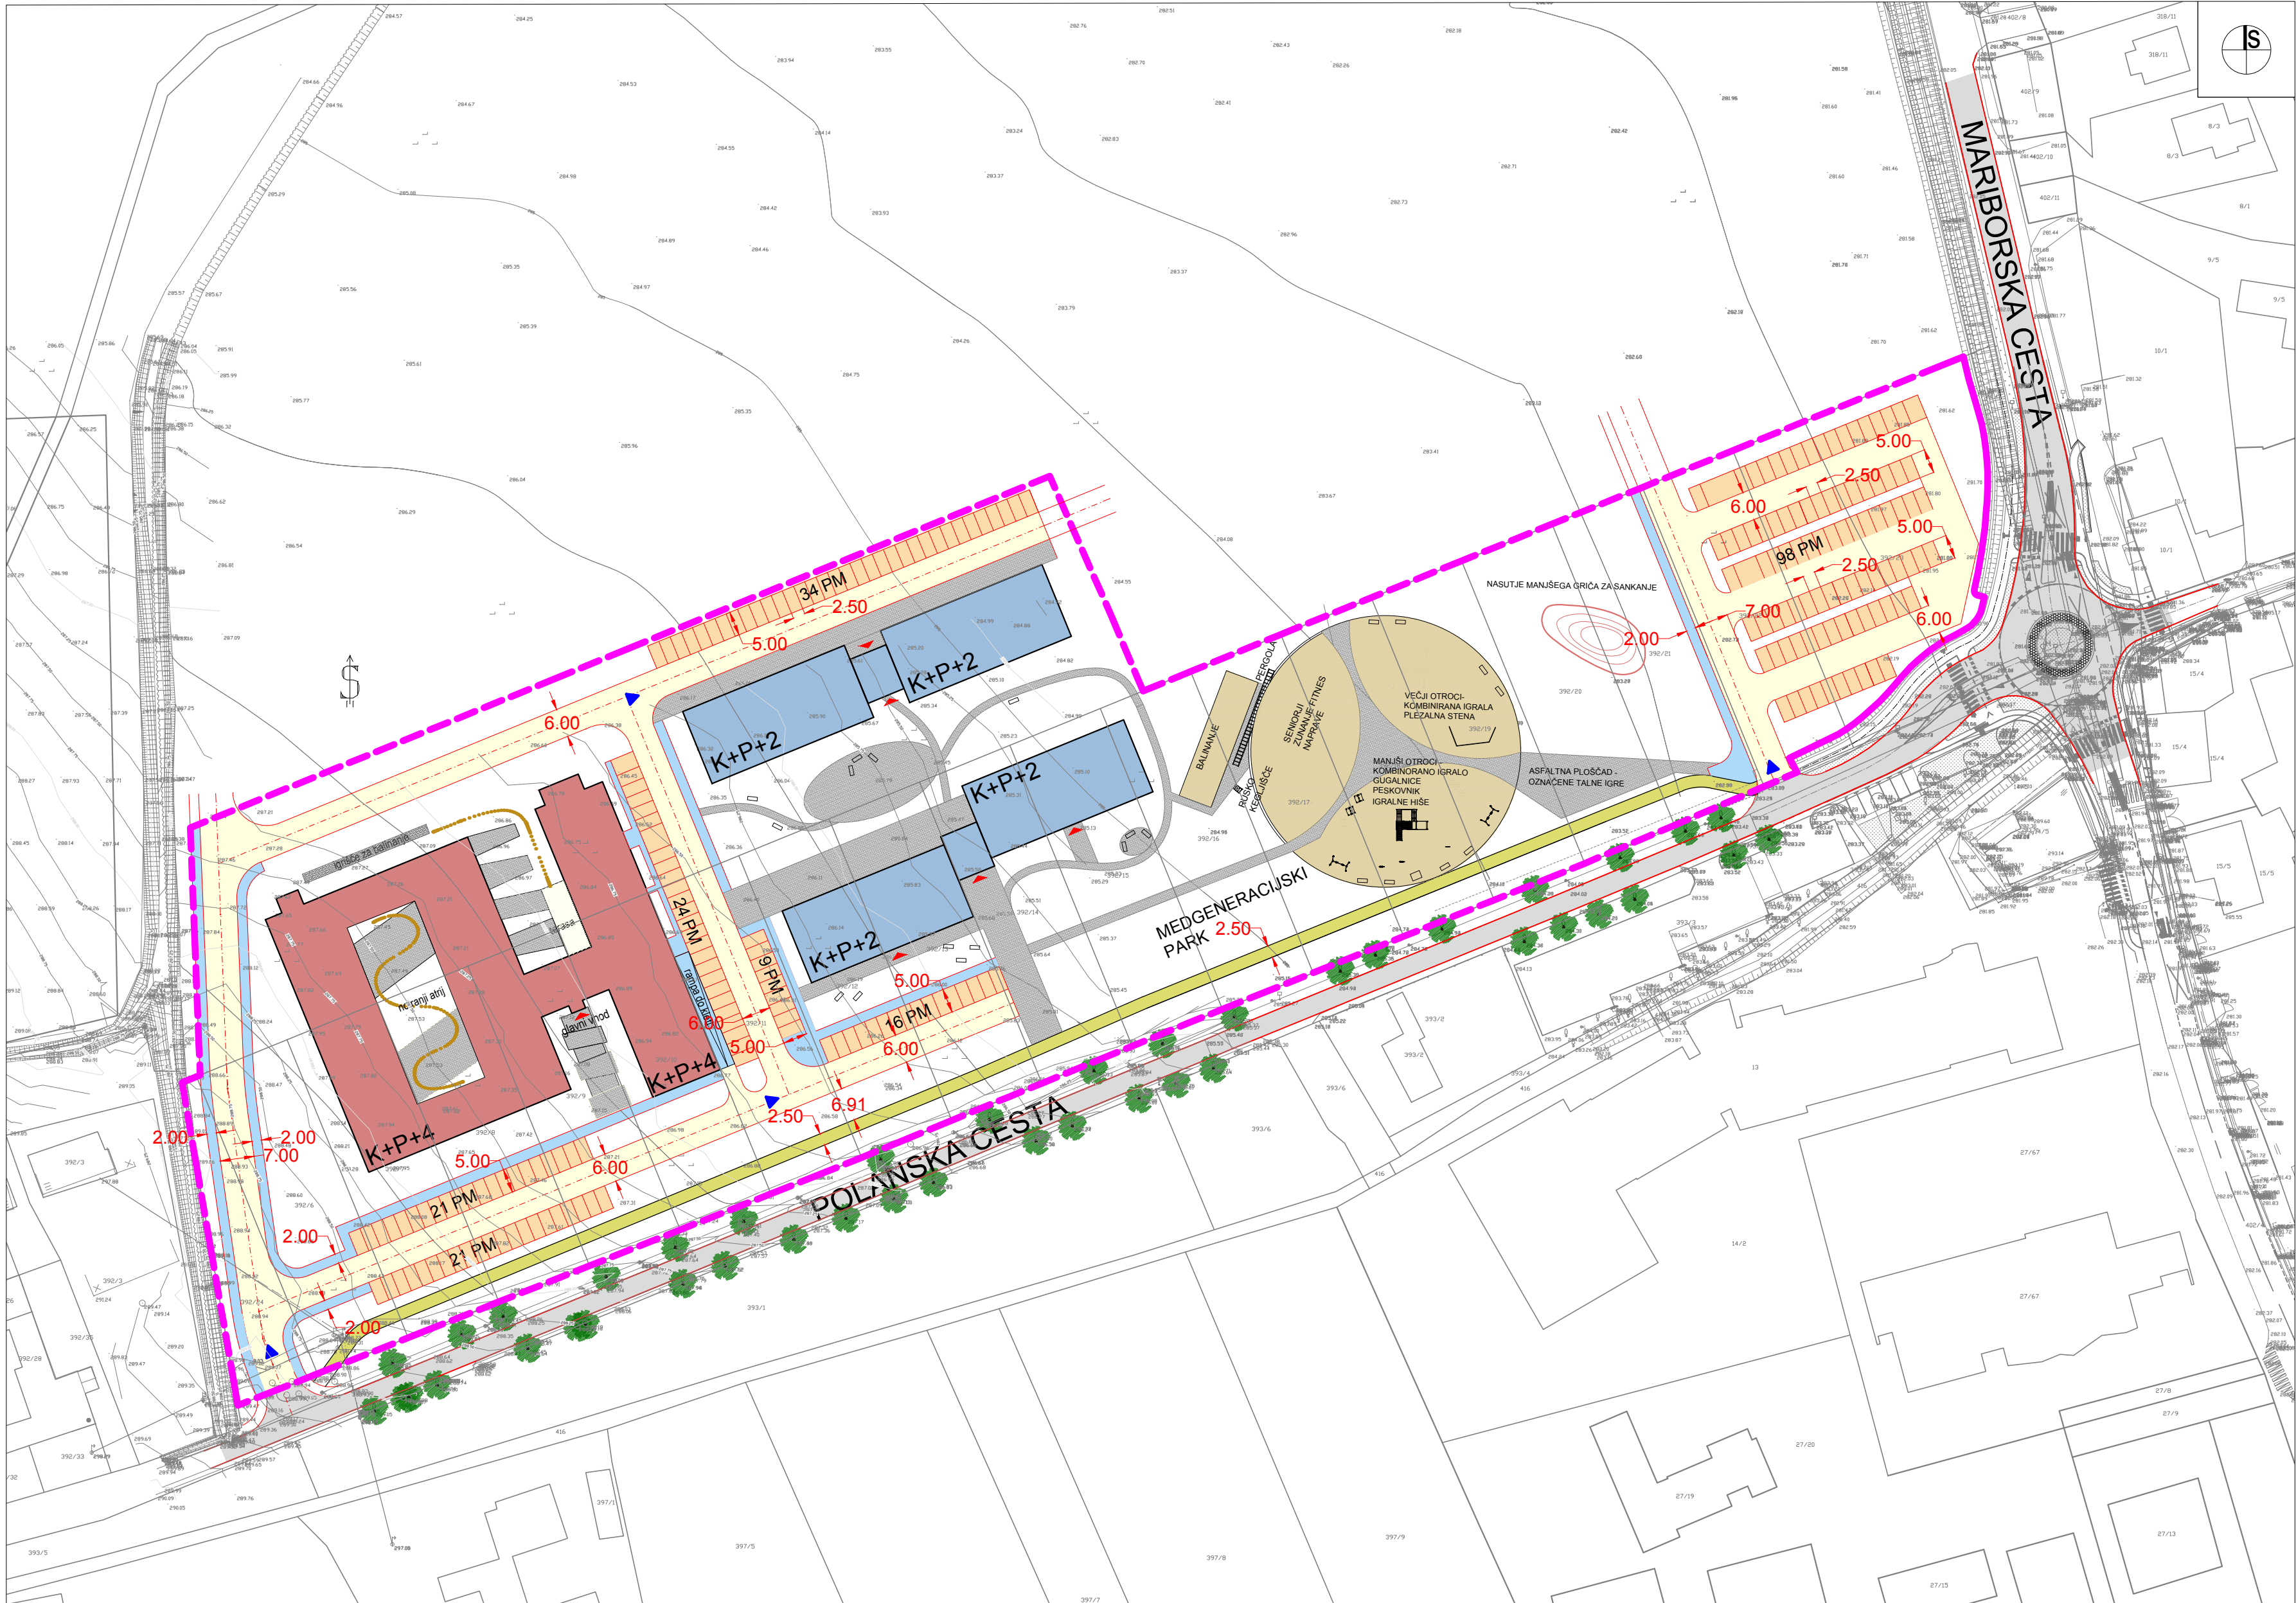

LEGENDA:

MEJA OBMOČJA OPPN

OBSTOJEČI DREVORED

PREDVIDENO

DOVOZNA CESTA

DOM STAREJŠIH OBČANOV

OBJEKT Z OSKRBOVANIMI STANOVANJI

SMER DOVOZA NA PARCELO ALI DO STAVBE

SMER VHODA V STAVBO

K+P+2

ETAŽNOST OBJEKTA

PLOČNIK

PARKIRIŠČA

POVEZOVALNA PEŠ POT

PEŠČENA POVRŠINA

7.00

DIMENZIJE OBJEKTI

URBIS

Urbanizem, arhitektura, projektiranje in storitve d.o.o.

Partizanska cesta 3, 2000 Maribor

OBČINSKI PODROBNI PROSTORSKI NAČRT ZA DEL OBMOČJA SL 17/1 V K.O. SLIVNICA

osnutek

PRIKAZ UMETITVE NAČRTOVANIH UREDITEV V PROSTOR S PRIKAZOM VPLIVOV IN POVEZAV PROSTORSKIH UREDITEV S SOSEDNJIMI OBMOČJI

Prometno tehnična situacija s prikazom priključevanja na obstoječo prometno ureditev

GRADBENO PODJETJE DRAVA, PUHOVA ULICA 23, 2250 PTUJ

OBČINA HOČE - SLIVNICA, POHORSKA CESTA 15, 2311 HOČE

Natalija BABIČ, univ. dipl. inž. arh.,

Alenka HLUPIČ, univ. dipl. inž. arh.

ŠT. PROJEKTA:

2016/OPPN-021

DATUM PROJEKTA:

april 2019

MERILO:

1 : 1000

ŠT. LISTA:

4.4