


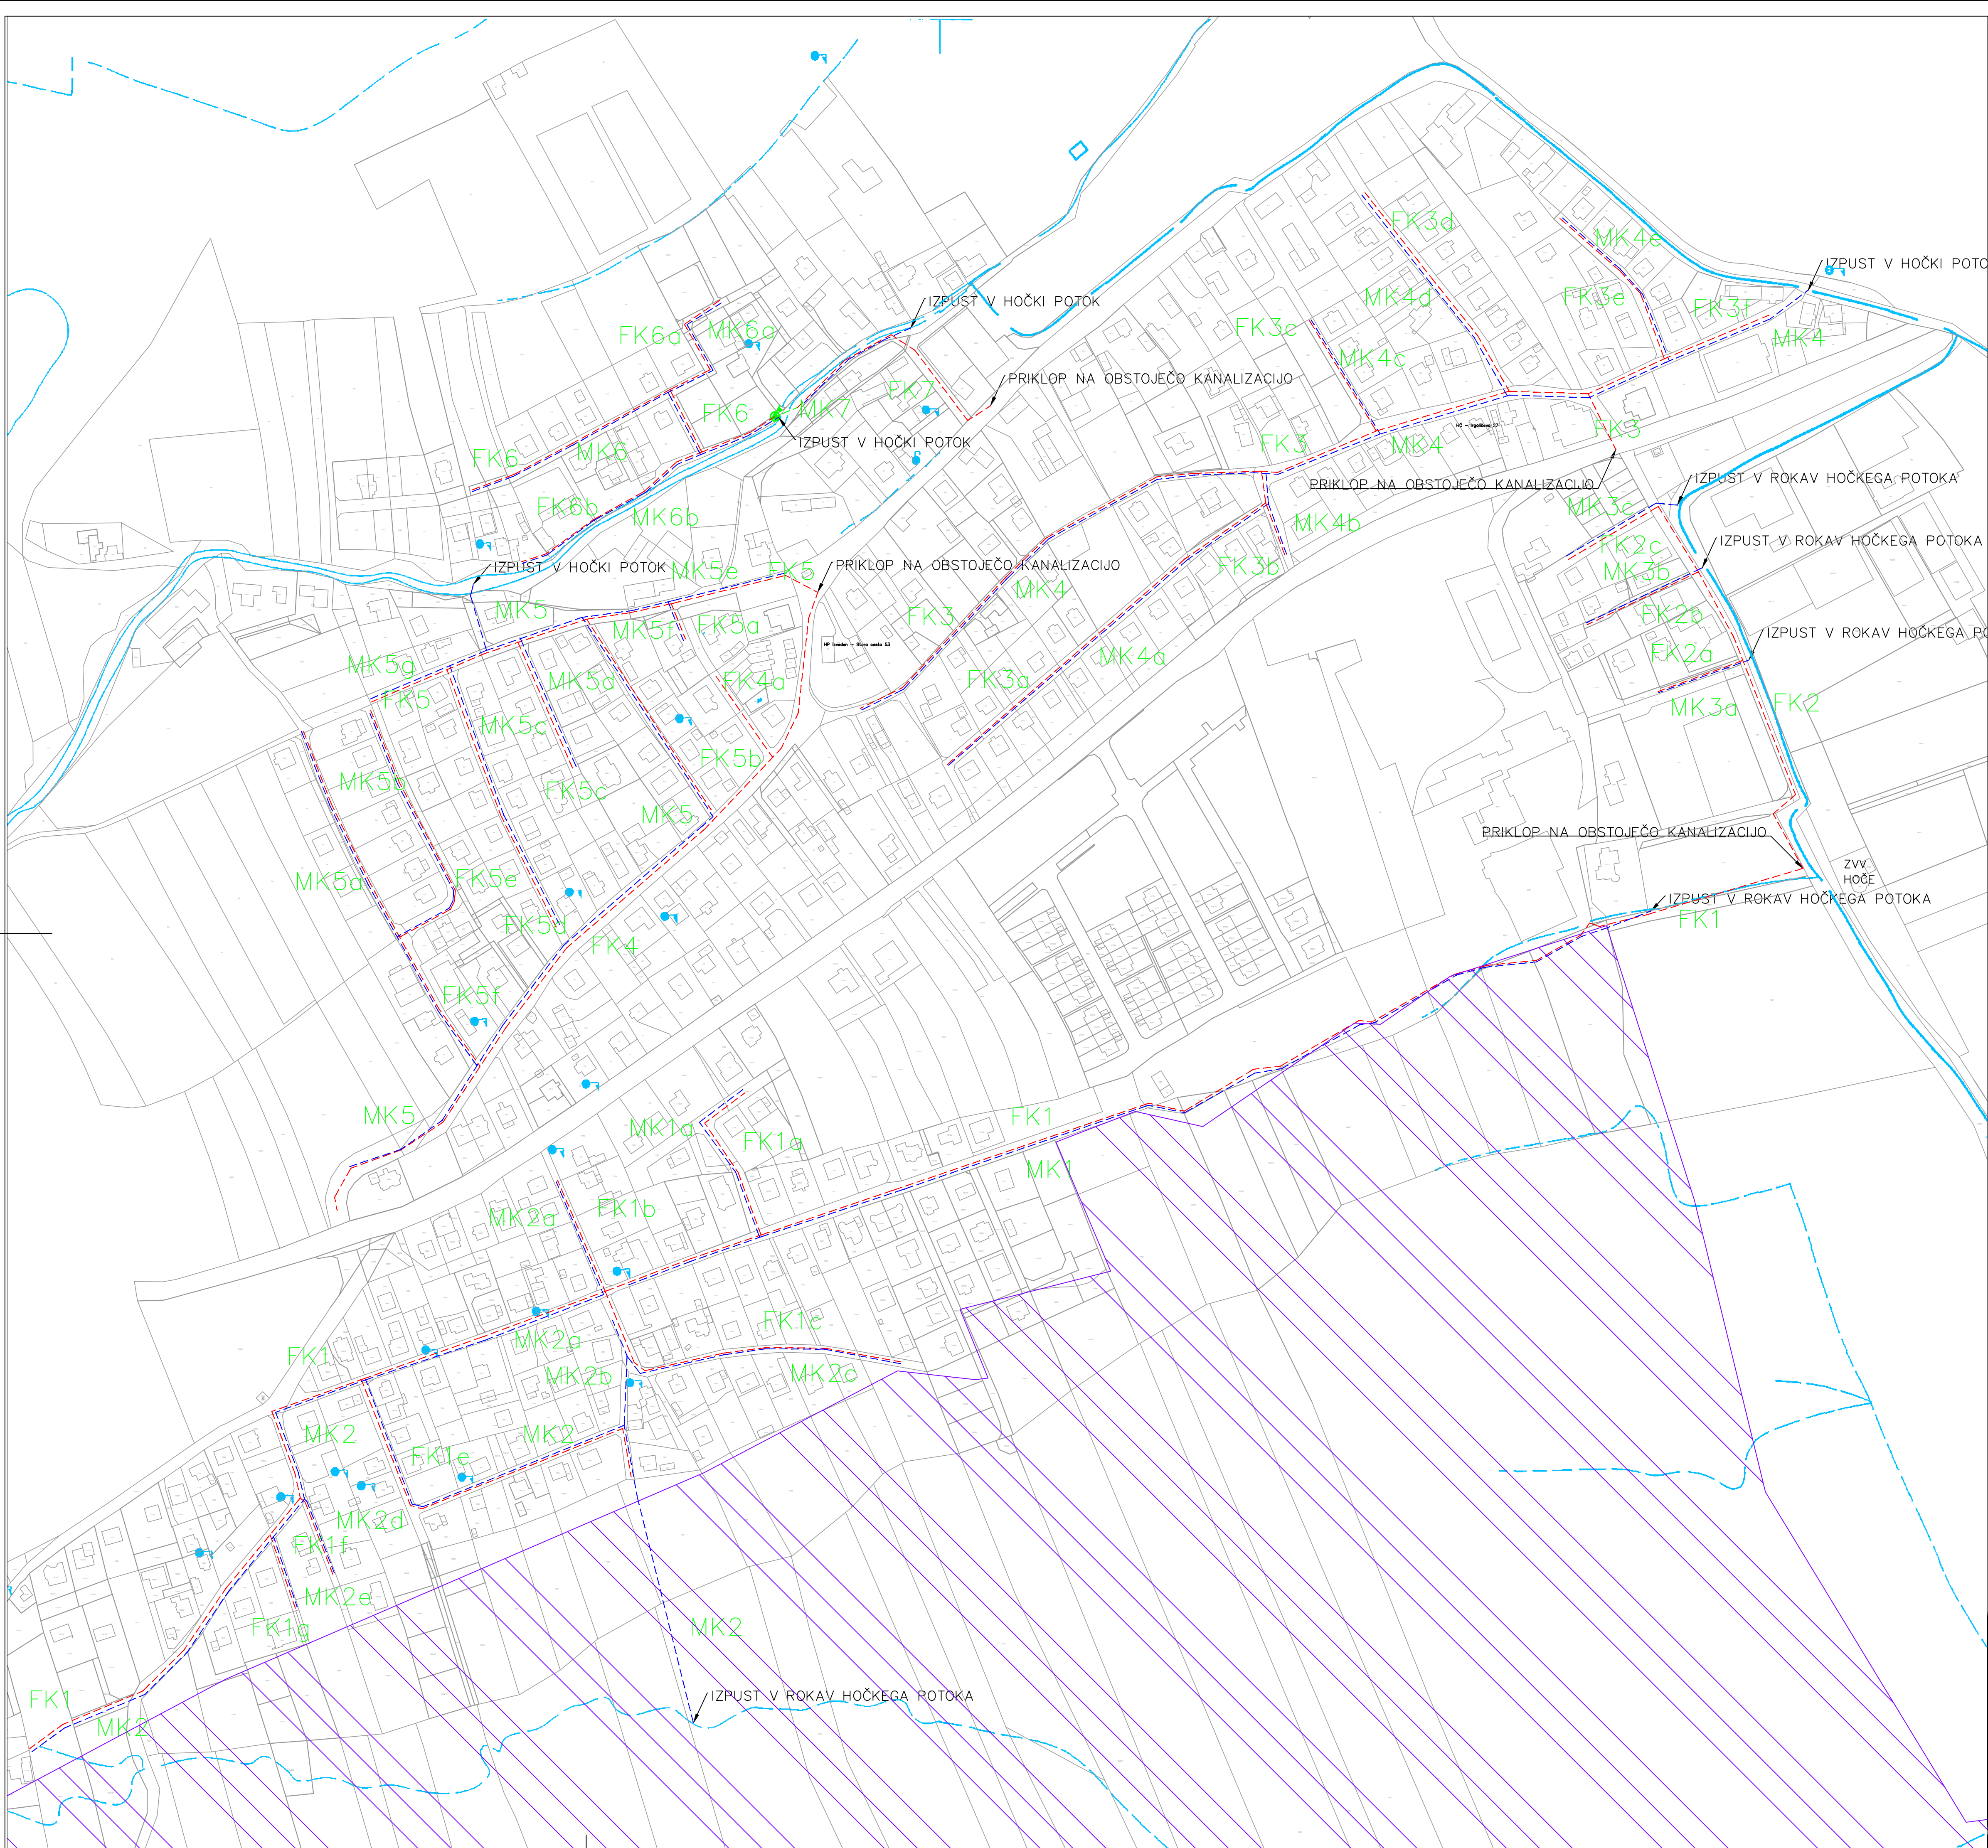

UREDITEV LOČENEGA SISTEMA ODVAJANJA ODPADNIH VODA V SPODNJIH HOČAH

PREGLEDNA SITUACIJA

M 1:2000

LEGENDA:

- PREDVIDENA FEKALNA KANALIZACIJA
- PREDVIDENA METEORNA KANALIZACIJA
- PREDVIDEN TLAČNI VOD
- PREDVIDENO ČRPALIŠČE
- NATURA 2000 – SI3000270

Projektirano podjetje:  DK-protim DK-Protim d.o.o. Spodnjevaška pot 36, 2000 Maribor TEL: +386 41 677 987 FAX: +386 2 320 56 41 info@dk-protim.si : www.dk-protim.si		Investitor: OBČINA HOČE-SLIVNICA Pohorska cesta 15 2311 Hoče	
Ime in priimek: mag. DARKO KOČAR, univ. dipl. inž. grad.		Id. številka P: G-0567	
Vodja projekta: mag. DARKO KOČAR, univ. dipl. inž. grad.		Naziv gradnje: UREDITEV LOČENEGA SISTEMA ODVAJANJA ODPADNIH VODA V SPODNJIH HOČAH	
Projektant: mag. DARKO KOČAR, univ. dipl. inž. grad.		Vrsta projektna dokumentacije: IZP	
Sodelavec: PETER GROJNČ, univ. dipl. inž. grad.		Vrsta gradnje: NOVOGRADNJA	
Vrsta nadzira: 2 NAČRT GRADBENIŠTVA		Datum izdelave: DECEMBER 2018	
Vsebina grafičnega prikaza: PREGLEDNA SITUACIJA – DKN		Id. oznaka grafičnega prikaza: G.1	
Na podlagi ZAKONA O AVtorskih in sRODNIH PRAVICAH (UL RS št. 21/95) podjetje DK-PROTIM d.o.o. uveljavlja materialno avtorsko pravico, zato se dokumentacije ne sme kopirati ali posredovati tretjim osebam oz. kakorkoli uporabiti brez dovoljenja podjetja DK-PROTIM d.o.o.!			