



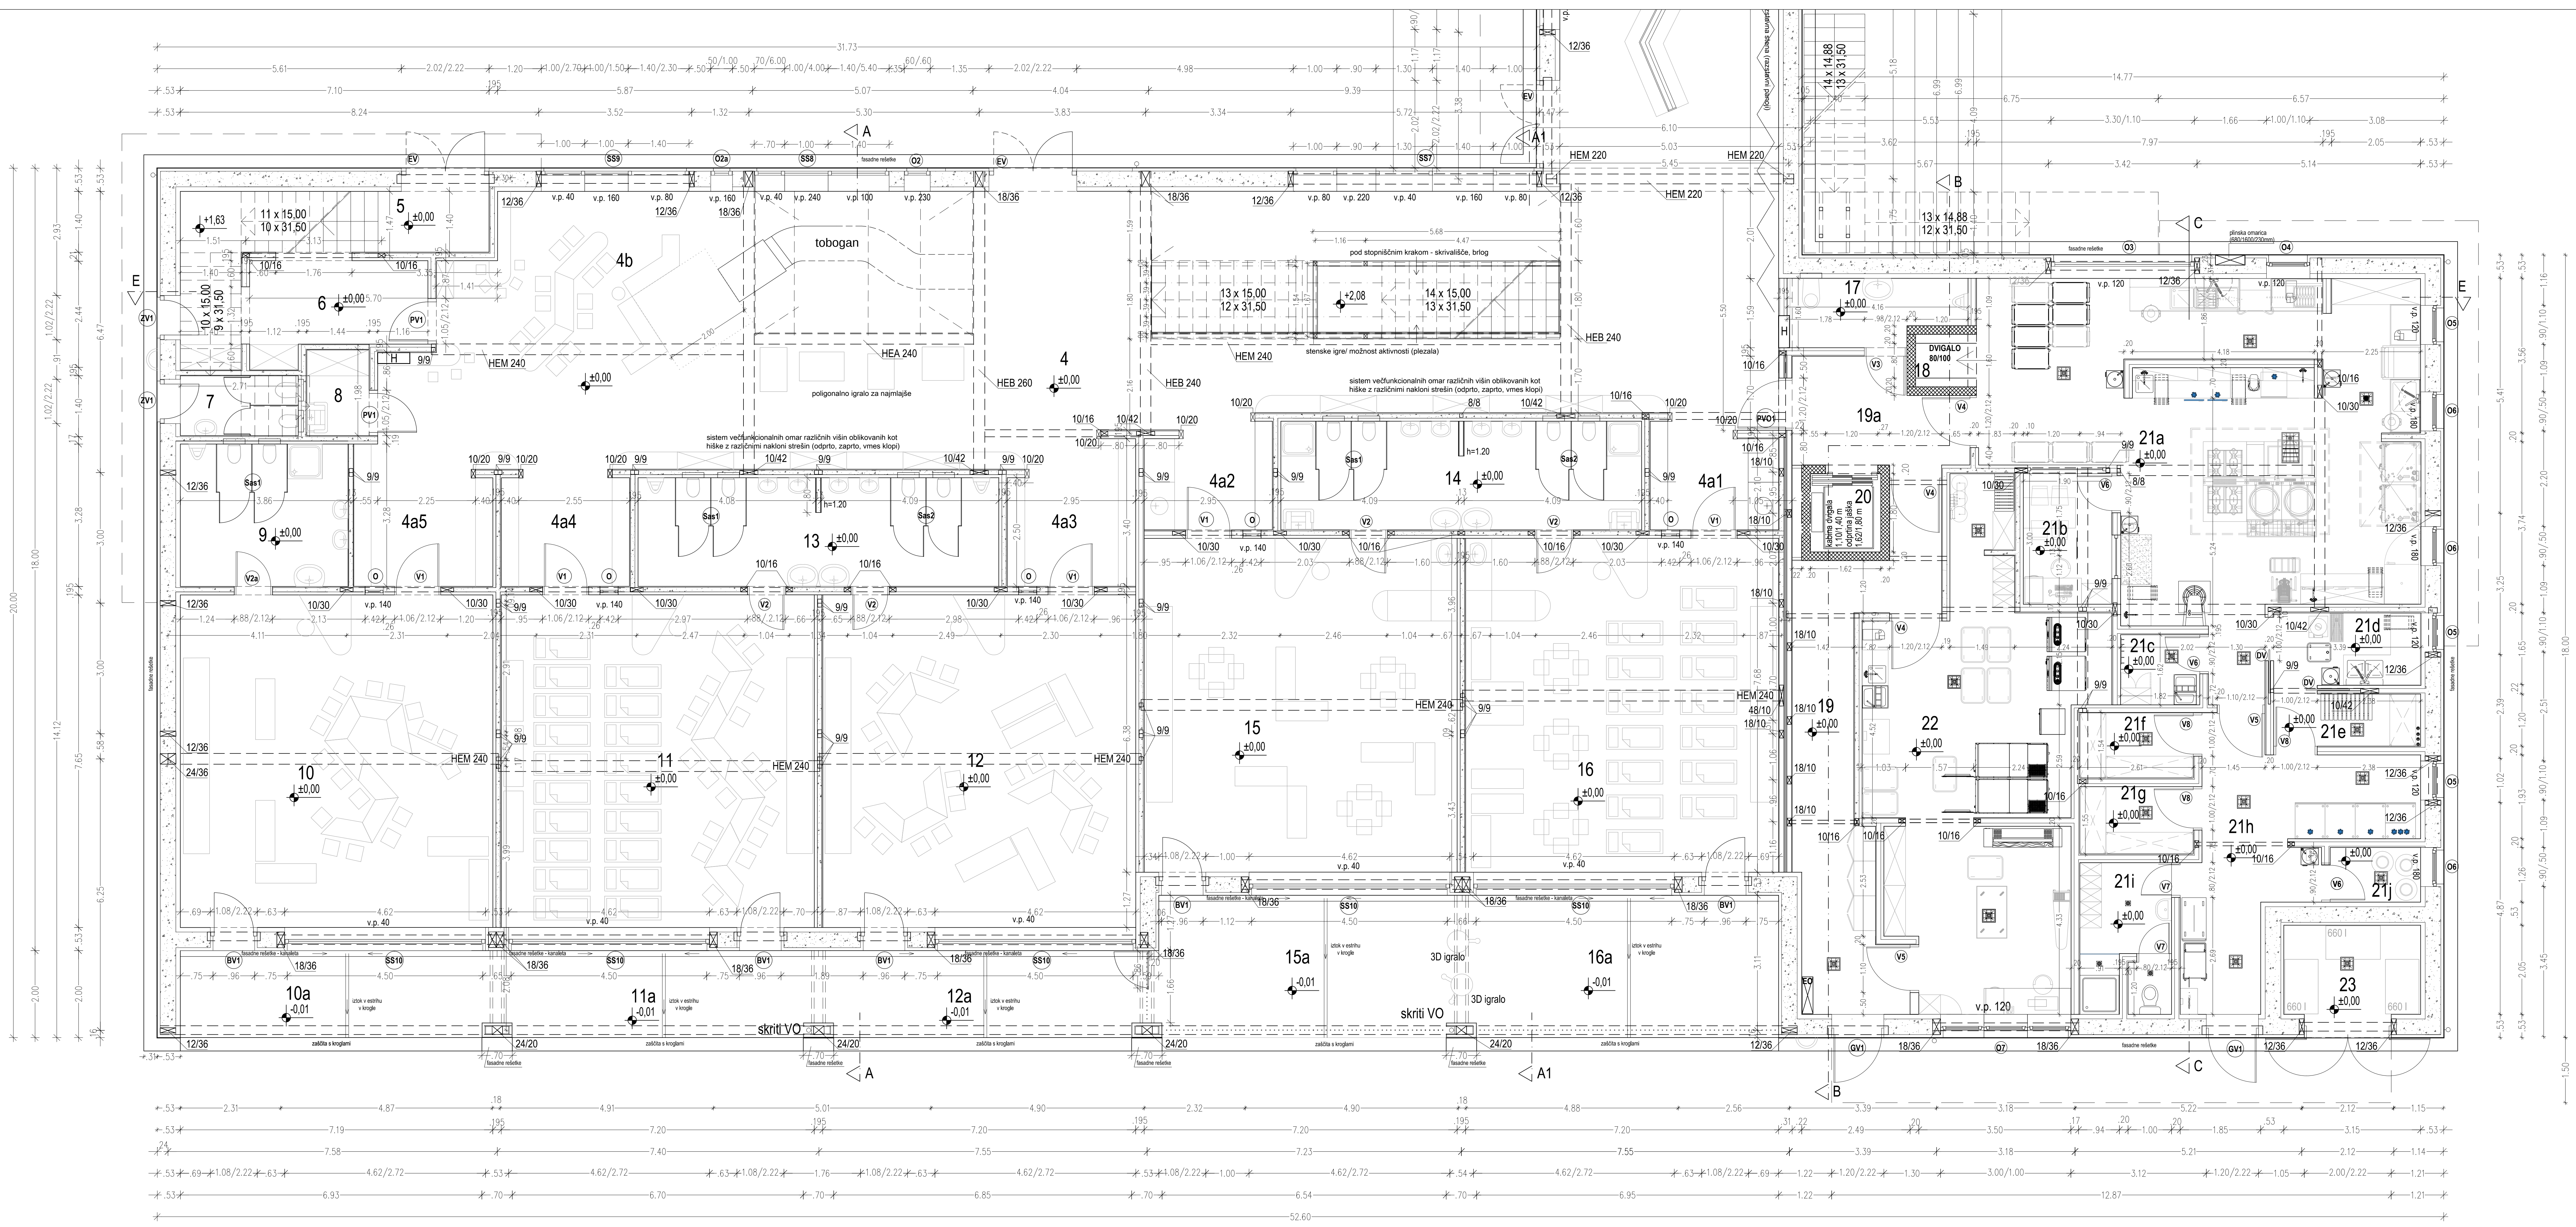

PRITLIČJE		
	zunanja montažna lesena stena	
	notranja montažna lesena stena	
	dodani leseni profili v stenah	
	dodani leseni profili v stenah	
EV	podarna vrata v poklopu ODPTO - vezana na požarno centralo	
PV	evakuacijska vrata - vezana na požarno centralo	
VO	vhodna vrata z zvezbo pank terminala - vezana na požarno centralo	
EO	elektro omara	
DOZIDAVA		
1	velikov	keramika 16,70 m ²
2	velikov	keramika 17,80 m ²
3	gardenba za oddelke v nadstropju	inoj 83,60 m ²
3a	povezovalni hodnik	inoj 27,00 m ²
4	osrednji prostor	inoj 220,50 m ²
4a1 - 4a5	vhodne in gardenbne rše	inoj
5	osrednji prostor za dejavnost otrok	inoj
6	počarno stopnišče	kamen 13,60 m ²
6	shramba za rekvizite	keramika 8,45 m ²
7	sanitarje za otroke na igrišču	keramika 3,80 m ²
8	stola	keramika 2,85 m ²
9	sanitarje	keramika 12,70 m ²
10	igranica	inoj 55,30 m ²
10a	terasa	keramika, blazina igrana površina 14,50 m ²
11	igranica	inoj 55,30 m ²
11a	terasa	keramika, blazina igrana površina 14,80 m ²
12	igranica	inoj 55,30 m ²
12a	terasa	keramika, blazina igrana površina 15,50 m ²
13	sanitarje	keramika 20,75 m ²
14	sanitarje	keramika 20,75 m ²
15	igranica	inoj 55,30 m ²
15a	terasa	keramika, blazina igrana površina 22,70 m ²
16	igranica	inoj 55,30 m ²
16a	terasa	keramika, blazina igrana površina 5,90 m ²
17	sanitarje (dimenzionirano za invalida)	keramika 5,90 m ²
18	dvigalni jalek (kuhnijsko dvigalo)	keramika 1,68 m ²
19	manipulativni hodnik	keramika 20,50 m ²
19a	hodnik	keramika 10,28 m ²
20	dvigalni jalek (osebno dvigalo)	keramika 2,90 m ²
KUHINJA		
21a	kuhinja	keramika 69,80 m ²
21b	plazna vođe kuhinje	keramika 6,10 m ²
21c	stola	keramika 2,95 m ²
21d	groba priprava zelenjave	keramika 5,50 m ²
21e	skladilišče gomoljev	keramika 4,05 m ²
21f	skladilišče živil	keramika 4,00 m ²
21g	skladilišče pakiranih proizvodov	keramika 4,00 m ²
21h	manipulativni hodnik	keramika 20,50 m ²
21i	gardenba, sanitarje	keramika 7,10 m ²
21j	organski odpadki	keramika 2,70 m ²
KUHINJA:		128,70 m ²
22	pralnica	keramika 46,80 m ²
23	prostor za smetnjake	keramika 7,90 m ²
SKUPAJ DOZIDAVA (brez kuhinje):		910,90 m ²
DOZIDAVA SKUPAJ:		1937,50 m ²

DOZIDAVA VRTCA HOČE

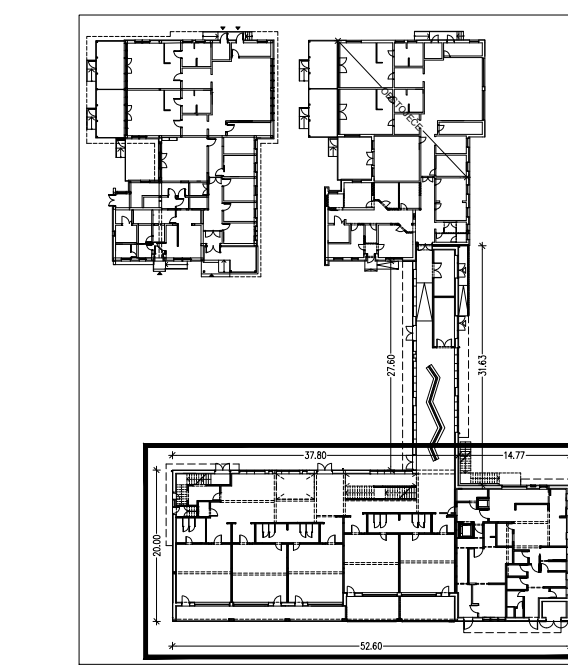

TLORIS PRITLIČJA - osnovni del
M 1:50

6200 BREŽICE, Gata pri hr. kmetu 15, SI-2000A	
Direktor: Maja Volko PRLO, univ.dipl.inž.arh.	
Objekt: Dozidava vrta Hoče	
Investitor: Občina Hoče-Slivnica, Pohorska cesta 15, 2311 Hoče	
Vrsta projekta: PZI Vrsta načrta: Načrt arhitekture	
Vsebinska raba: TLORIS PRITLIČJA - osnovni del	
Ident. št. OP-0532 A Odgovorni projektant: Nataša Filipčič, univ.dipl.inž.arh.	
Sodelavec: Mitja Batkovič	
Datum: 1.5.2018 Merila: St. projekta: 3195/A-17 St. načrta: 3195/A-17 St. rabe: 1.5.3a	
Zap. št. št. Sprememba/dopolnilev. Odgovorna oseba: Datum:	