

1. NASLOVNA STRAN NAČRTA

3/1 – NAČRT GRADBENIH KONSTRUKCIJ

Investitor:

OBČINA HOČE-SLIVNICA

Pohorska cesta 15, 2311 Hoče

Objekt:

PLOČNIK ČEVLJARSKA ULICA

Vrsta projektne dokumentacije:

IZP

Za gradnjo:

Rekonstrukcija

Projektant:

ŠTAJERSKI INŽENIRING d.o.o.

Hočka cesta 31h, 2311 Hoče,

direktor: Peter KLEVŽE

žig/podpis

Odgovorni projektant:

Peter Klevže, u.d.i.g., IZS G-0384

žig/podpis

Odgovorni vodja projekta:

Peter Klevže, u.d.i.g., IZS G-0384

žig/podpis

Številka načrta, kraj in datum izdelave načrta:

40/2018 - GK

Maribor, junij 2018

Izvod št.: 0 1 2 3

2. KAZALO VSEBINE NAČRTA

1. NASLOVNA STRAN NAČRTA.....	1
2. KAZALO VSEBINE NAČRTA	2
3. KAZALO VSEBINE PROJEKTA	3
4. TEHNIČNO POROČILO.....	4
4.1 SPLOŠNO	4
4.2 OPIS OBSTOJEČEGA STANJA.....	4
4.3 PREDLOG UREDITVE.....	6
5. RISBE	8

3. KAZALO VSEBINE PROJEKTA

ŠT.	NAČRT	ŠT. NAČRTA/MAPE
3/1	NAČRT GRADBENIH KONSTRUKCIJ IN DRUGI GRADBENI NAČRTI	40/2018 - GK

4. TEHNIČNO POROČILO

4.1 SPLOŠNO

V skladu z naročilom in projektnimi navodili naročnika Občine Hoče-Slivnica, Pohorska cesta 15, 2311 Hoče smo izdelali idejno zasnovo, katera zajema izdelavo pločnika na cesti št. JP 880801. Predviden poseg se bo izvedel na parc. št. 555/2, 555/4, 546/3, 546/4, 549/1, 549/4, 549/6, 549/8 in 660, k.o. Orehova vas ter na parcelah 469/7, 469/36, 469/37, 469/38, 469/50 in 469/51, k.o. Hotinja vas, ki so v lasti Republike Slovenije, Občine Hoče-Slivnica ter zasebni lasti. Predviden obseg del je razviden iz risbe št. 1 - pregledna situacija.

4.2 OPIS OBSTOJEČEGA STANJA

Območje predvidenih posegov se nahaja na jugozahodnem delu občine Hoče-Slivnica, na meji med katastrskima občinama Hotinja vas in Orehova vas. Območje je obdano s pozidanimi površinami ter na enem delu s travnikom oziroma kmetijskimi površinami. Obravnavana trasa poteka čez jarek zaradi katerega je izdelan tudi manjši premostitveni objekt z jekleno varnostno ograjo. Na obravnavanem območju se nahajajo trije cestni priključki iz bližnjih ulic. Na obeh straneh obravnavane ulice se nahaja prednostna cesta kjer že poteka pločnik. vzdolž polovice trase poteka odprt jarek ter prepusti. Ob celotnem območju obdelave poteka asfaltirana cesta na kateri je urejeno odvodnjavanje. Odvodnjavanje asfaltirane površine je urejeno z odprtim jarkom s prepusti, jaški ter muldo.

Na obravnavanem območju se nahaja hidrant, drogovni električni energije, javna razsvetljava, table z imeni ulic (prometni znak 3211 – ime ulice) ter TV omarica. Na ulici se nahajata tudi prometni znak 2101 – križišče/cestni priključek s prednostno cesto z dopolnilno tablo 4800 ter prometni znak 2102 – ustavi.

Teren je ravninski. V območju obdelave se nahajajo vsi komunalni vodi (TK vodi, elektroenergetski, vodovod, kanalizacija in zemeljski plin). Na območju ni javne razsvetljave.



Priključek Čevljarske
ulice na prednostno
cesto



Del trase ob travniku z
odprtim jarkom



Premostitveni objekt z
jekleno varnostno
ograjo



Zadnji del trase z
odprtim jarkom

4.3 PREDLOG UREDITVE

TEHNIČNI OPIS TRASE:

V skladu z naročilom in projektnimi navodili naročnika Občine Hoče-Slivnica, Pohorska cesta 15, 2311 Hoče, se na obravnavanem območju predvidi pločnik za pešce s pripadajočimi talnimi označbami in prometno opremo.

Pločnik se predvidi v širini 1,50 metra z lokalnimi zožitvami na minimalno 1,00 m zaradi omejitev s prostorom. Na južnem delu obravnavanega območja se predvidi prilagoditev novega pločnika na obstoječega.

Prestavitev komunalnih vodov in po potrebi prepustov in odprtega jarka bo obdelana v kasnejših fazah v skladu s projektnimi pogoji.

Predvideno je kanaliziranje obstoječega jarka. Odvodnjavanje asfaltiranih površin se predvidi preko novih predvidenih cestnih požiralnikov.

Na območju vseh cestnih priključkov se predvidi prehode za pešce (prečna označba 5231 – prehod za pešce) v širini 3,00 metrov. Prehod za pešce je predviden v skladu s pravilnikom o projektiranju cest ter tehničnimi specifikacijami za javne ceste (označbe na vozišču). Pločnik na območju uvozov k stanovanjskim objektom se predvidi kot pogreznjen robnik.

Zavojni radiji cestnih priključkov se ohranjajo. Predvidi se rekonstrukcija enega priključka in sicer se radij iz 1,00 metra spremeni v radij $R = 3,00$ metre.

Do 5 metrov pred prehodi za pešce so predvideni prometni znaki 2431 – prehod za pešce. Ostali prometni znaki na obravnavanem območju ostanejo na enakem mestu.

Osvetljenost prehodov za pešce bo zagotovljena z obstoječo javno razsvetljavo.

KOMUNALNI VODI V OBMOČJU PREDVIDENE UREDITVE:

V območju obravnave se nahajajo vodovod, TK vodi, električna energija, zemeljski plin in kanalizacija.

PROMETNA OPREMA:

Predvidita se dve oznaki na vozišču 5231 – prehod za pešce (detajl je prikazan na risbi št. 6 – Detajl talnih označb). Do 5 metrov pred prehodi za pešce se predvidijo prometni znaki 2431 – prehod za pešce. Na obravnavanem območju se nahaja hidrant, drogovi električne energije, javna razsvetljava, table z imeni ulic (prometni znak 3211 – ime ulice) ter TV omarica. Na ulici se nahajata tudi prometni znak 2101 – križišče/cestni priključek s prednostno cesto z dopolnilno tablo 4800 ter prometni znak 2102 – ustavi.

Tehnično poročilo pripravila: Tea Poredoš, dipl. inž. ok. grad.

Maribor, 06.06.2018

5. RISBE

RISBA 1: PREGLEDNA SITUACIJA

RISBA 2: GRADBENA SITUACIJA

RISBA 3: PROMETNA SITUACIJA

RISBA 4: KARAKTERISTIČNI PREREZ

RISBA 5: DETAJL TALNIH OZNAČB



LEGENDA:

- OBRAVNAVANO OBMOČJE
- IZGRADNJA PLOČNIKA
- JP 880801 ŠT. CESTE




Štajerski Inženiring d.o.o., Hočka cesta 31h, 2311 Hoče
t+386(0)2 3000 275, f+386(0)2 3000 276
info@stajerski-inz.si, www.stajerski-inz.si

Investitor:
OBČINA HOČE-SLIVNICA,
Pohorska cesta 15,
2311 Hoče

Objekt: PLOČNIK ČEVLJARSKA ULICA		Risba št.: 1	Odgovorni vodja projekta: Peter Klevže, u.d.i.g.	Ident. št.: G - 0384
Vsebina risbe: PREGLEDNA SITUACIJA		Št. načrta: 40/2018-GK	Odgovorni projektant: Peter Klevže, u.d.i.g.	Ident. št.: G - 0384
Faza projekta: IZP	Vrsta načrta: GRADBENE KONST.	Merilo: 1:2000	Datum: junij 2018	Sodelavec: Tea Poredoš, d.i.o.g.
				Ident. št.: /

Vsebina risbe v celoti predstavlja avtorsko delo. Nadaljnja uporaba ali razmnoževanje se lahko vrši le s pisnim soglasjem avtorjev.

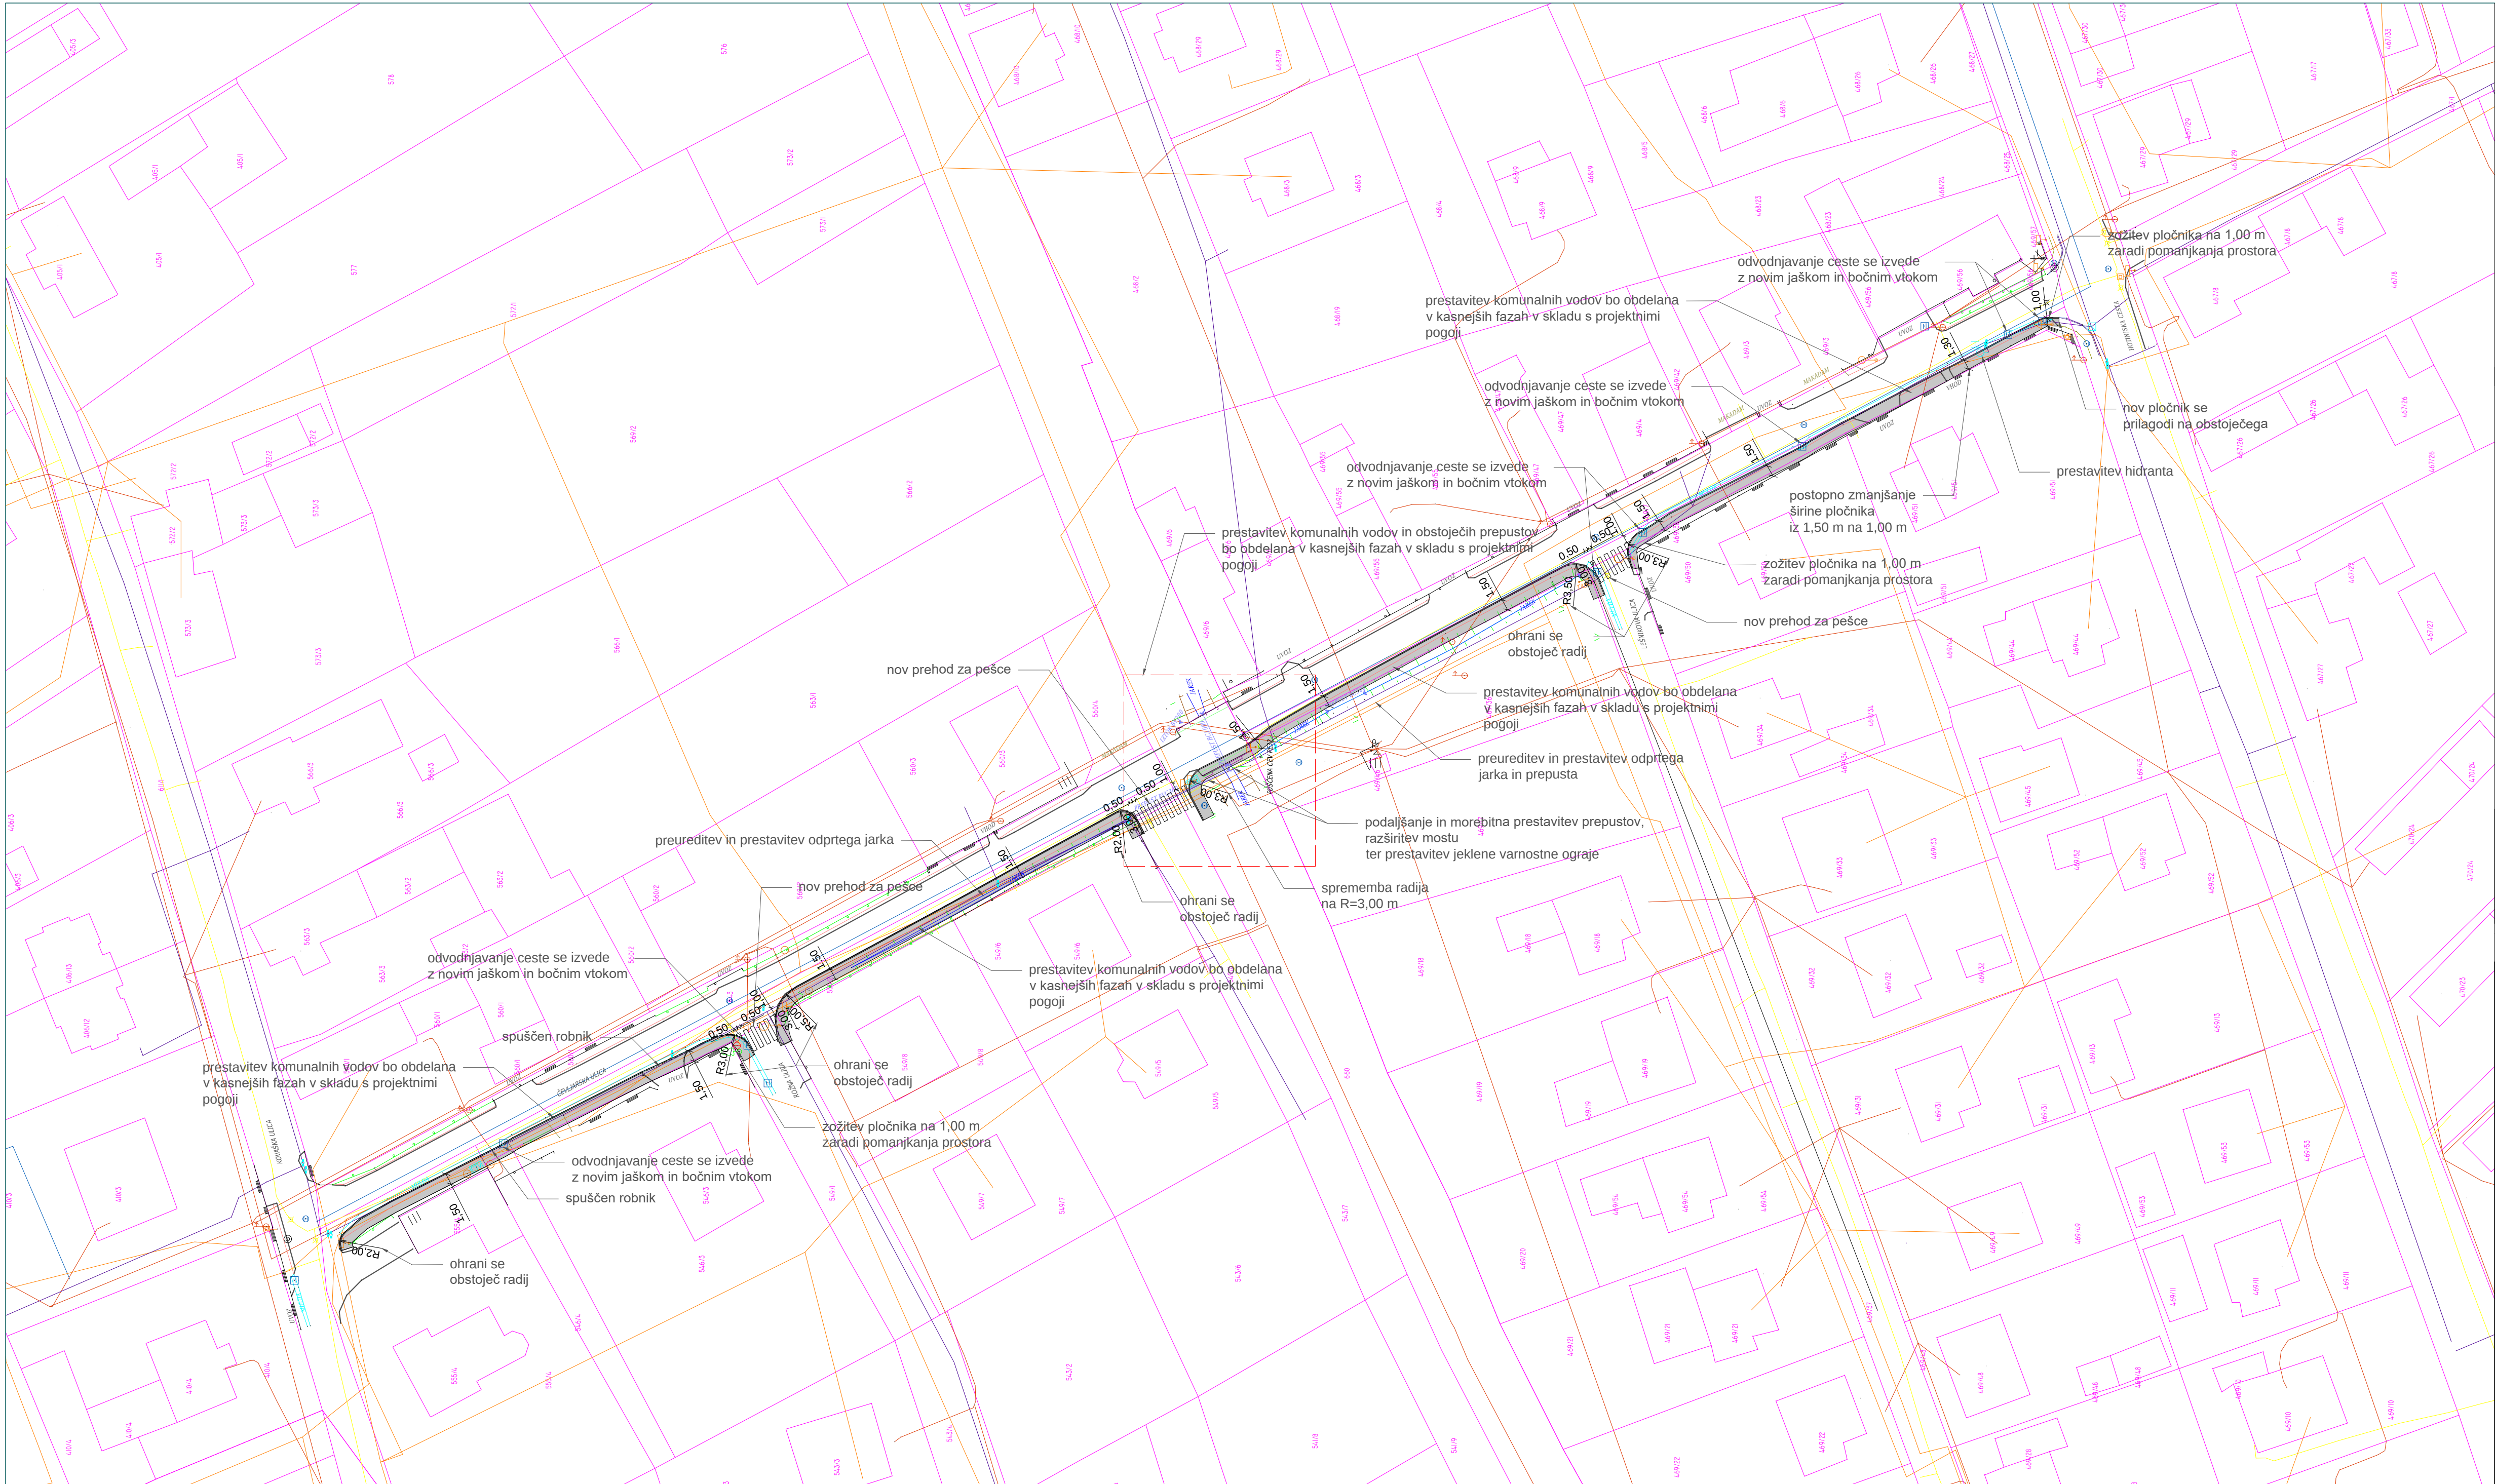

LEGENDA:

- PLOČNIK
- TALNE OZNAČBE (PREHOD ZA PEŠČE)
- MULDA
- ZIDANA OGRAJA
- BANKINA
- JEKLENA VARNOSTNA OGRAJA
- PARCELNE MEJE
- ELEKTRONSKE TELEKOMUNIKACIJE
- ASFALT
- ELEKTRIČNA ENERGIJA
- KANALIZACIJA
- JAVNA RAZSVETLJAVA
- OS CESTE
- ŽIVA MEJA, TEREN
- ZEMELJSKI PLIN



Sprememba:	Opis spremembe:	Datum:	Podpis:

Projektant:	Investitor:
 Štajerški Inženiring d.o.o., Hoče cesta 31h, 2311 Hoče t+386(0)2 3000 275, f+386(0)2 3000 276 info@stajerski-iz.si, www.stajerski-iz.si	 OBČINA HOČE - SLIVNICA Občina Hoče-Slivnica Potnarska cesta 15 2311 Hoče

Cesta/lokacija:	JP 880801				
Odsek/objekt:	PLOČNIK ČEV LJARSKA ULICA				
Vsebina risbe:	GRADBENA SITUACIJA				Merilo: 1:500
	Ime in priimek:	Id. številka:	Podpis:	Datum:	
Odg. vodja projekta:	Peter Klevže, u.d.i.g.	IZS G - 0384		junij 2018	
Odgovorni projektant:	Peter Klevže, u.d.i.g.	IZS G - 0384			
Izdela:	Tea Poredoš, d.i.o.g.	/			
Faza projekta:	Številka projekta:	Vrsta načrta:	Št. načrta:	Št. mape:	Št. risbe:
IZP	40/2018	GRADBENE KONST.	40/2018-GK	3/1	2

Vsebinska risba v celoti predstavlja avtorsko delo. Nadaljnja uporaba ali razmnoževanje se lahko vrši le s pisnim soglasjem avtorja.



LEGENDA:

- PLOČNIK
- TALNE OZNAČBE (PREHOD ZA PEŠČE)
- MULDA
- ZIDANA OGRAJA
- BANKINA
- JEKLENA VARNOSTNA OGRAJA
- PARCELNE MEJE
- ELEKTRONSKE TELEKOMUNIKACIJE
- ASFALT
- ELEKTRIČNA ENERGIJA
- KANALIZACIJA
- JAVNA RAZSVETLJAVA
- OS CESTE
- ŽIVA MEJA, TEREN
- ZEMELJSKI PLIN




Sprememba:	Opis spremembe:	Datum:	Podpis:

Projektant:	Investitor:
 Štajerški inženiring d.o.o., Hoče cesta 31h, 2311 Hoče t+386(0)2 3000 275, f+386(0)2 3000 276 info@stajerski-inz.si, www.stajerski-inz.si	 OBČINA HOČE - SLIVNICA Občina Hoče-Slivnica Potnška cesta 15 2311 Hoče

Cesta/lokacija:		JP 880801			
Odsek/objekt:		PLOČNIK ČEVLIJARSKA ULICA			
Vsebina risbe:		PROMETNA SITUACIJA			Merilo: 1:500
Ime in priimek:		Id. številka:	Podpis:	Datum:	
Odg. vodja projekta:	Peter Klevže, u.d.i.g.	IZS G - 0384		junij 2018	
Odgovorni projektant:	Peter Klevže, u.d.i.g.	IZS G - 0384			
Izdela:	Tea Poredoš, d.i.o.g.	/			
Faza projekta:	Številka projekta:	Vrsta načrta:	Št. načrta:	Št. mape:	Št. risbe:
IZP	40/2018	GRADBENE KONST.	40/2018-GK	3/1	3

Vsebinska risba v celoti predstavlja avtorsko delo. Nadaljnja uporaba ali razmnoževanje se lahko vrši le s pisnim soglasjem avtorjev.

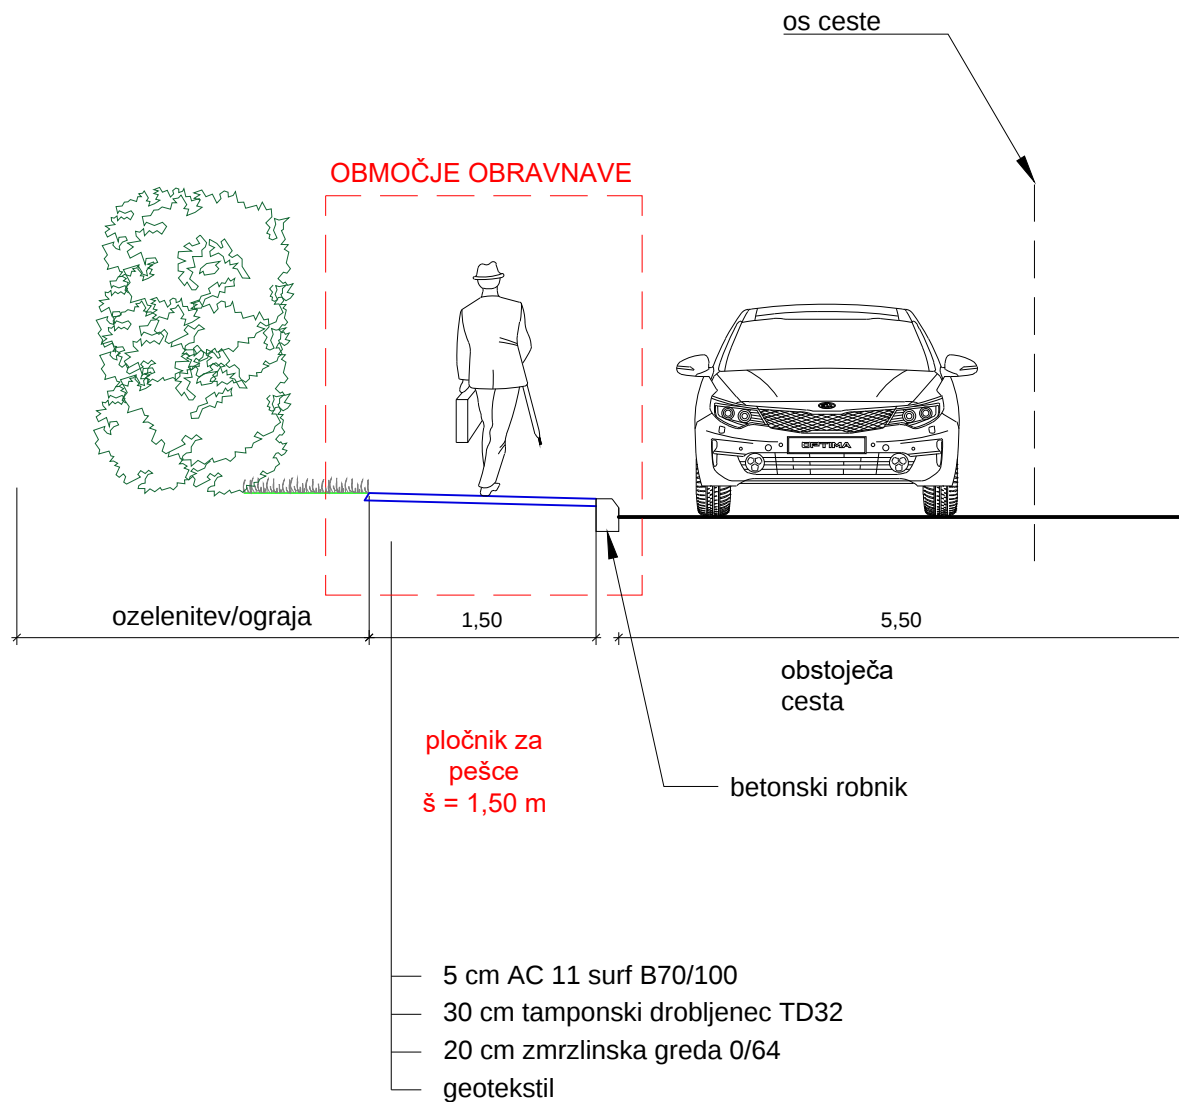

Štajerski Inženiring d.o.o., Hoča cesta 31h, 2311 Hoče
t+386(0)2 3000 275, f+386(0)2 3000 276
info@stajerski-inz.si, www.stajerski-inz.si

Investitor:
OBČINA HOČE-SLIVNICA,
Pohorska cesta 15,
2311 Hoče

Objekt:
PLOČNIK ČEVLJARSKA ULICA

Risba št.:
4

Odgovorni vodja projekta:
Peter Klevže, u.d.i.g.

Ident. št.:
G - 0384

Vsebina risbe:
KARAKTERISTIČNI PREREZ

Št. načrta:
40/2018-GK

Odgovorni projektant:
Peter Klevže, u.d.i.g.

Ident. št.:
G - 0384

Faza projekta:
IZP

Vrsta načrta:
GRADBENE KONST.

Merilo:
1:50


Datum:
junij 2018

Sodelavec:
Tea Poredoš, d.i.o.g.

Ident. št.:
/

Vsebina risbe v celoti predstavlja avtorsko delo. Nadaljnja uporaba ali razmnoževanje se lahko vrši le s pisnim soglasjem avtorjev.

TALNA OZNAČBA 5231 - PREHOD
ZA PEŠCE

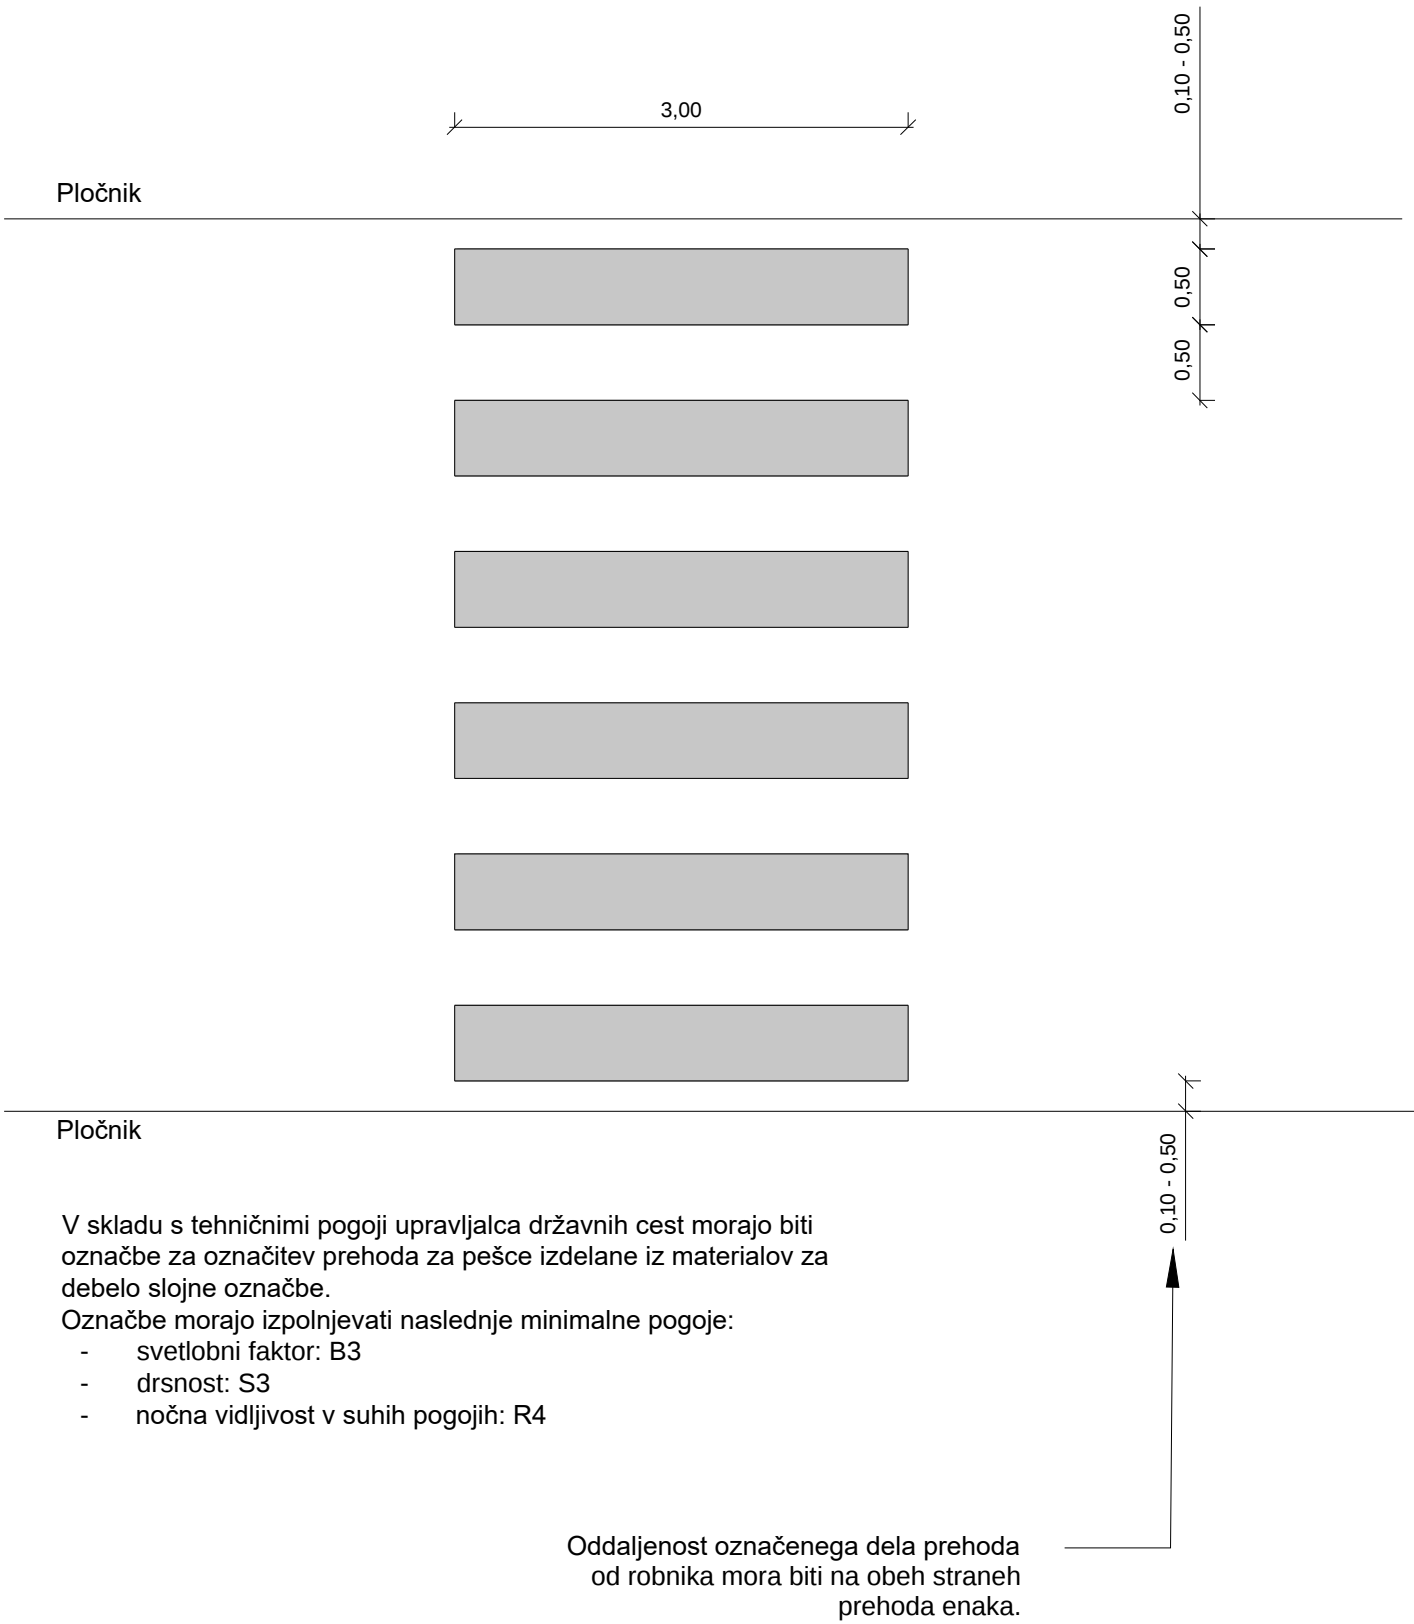

Sprememba:		Opis spremembe:		Datum:		Podpis:			
Projektant:				Investitor:					
 ŠTAJERSKI INŽENIRING Svetovanje, vodenje in nadzor pri izvedbi investicijskih in nepremičninskih projektov. Štajerski Inženiring d.o.o., Hočka cesta 31h, 2311 Hoče t+386(0)2 3000 275, f+386(0)2 3000 276 info@stajerski-inz.si, www.stajerski-inz.si				 OBČINA HOČE - SLIVNICA Občina Hoče-Slivnica Pohorska cesta 15 2311 Hoče					
Cesta/lokacija:		JP 880801							
Odsek/objekt:		PLOČNIK ČEVLJARSKA ULICA							
Vsebina risbe:				DETAJL TALNIH OZNAČB		Merilo: 1:50			
	Ime in priimek:		Id. številka:		Podpis:		Datum:		
Odg. vodja projekta:	Peter Klevže, u.d.i.g.		IZS G - 0384				junij 2018		
Odgovorni projektant:	Peter Klevže, u.d.i.g.		IZS G - 0384						
Izdela:	Tea Poredoš, d.i.o.g.		/						
Faza projekta:	Številka projekta:		Vrsta načrta:		Št. načrta:		Št. mape:		
IZP	40/2018		GRADBENE KONST.		40/2018-GK		3/1		
								5	