

1. NASLOVNA STRAN NAČRTA

3/1 – NAČRT GRADBENIH KONSTRUKCIJ

Investitor:

OBČINA HOČE-SLIVNICA

Pohorska cesta 15, 2311 Hoče

Objekt:

PLOČNIK REKA POHORJE

Vrsta projektne dokumentacije:

IZP

Za gradnjo:

Rekonstrukcija

Projektant:

ŠTAJERSKI INŽENIRING d.o.o.

Hočka cesta 31h, 2311 Hoče,

direktor: Peter KLEVŽE

žig/podpis

Odgovorni projektant:

Peter Klevže, u.d.i.g., IZS G-0384

žig/podpis

Odgovorni vodja projekta:

Peter Klevže, u.d.i.g., IZS G-0384

žig/podpis

Številka načrta, kraj in datum izdelave načrta:

42/2018 - GK

Maribor, junij 2018

Izvod št.: 0 1 2 3

2. KAZALO VSEBINE NAČRTA

1. NASLOVNA STRAN NAČRTA.....	1
2. KAZALO VSEBINE NAČRTA	2
3. KAZALO VSEBINE PROJEKTA	3
4. TEHNIČNO POROČILO.....	4
4.1 SPLOŠNO	4
4.2 OPIS OBSTOJEČEGA STANJA.....	4
4.3 PREDLOG UREDITVE.....	6
5. RISBE	8

3. KAZALO VSEBINE PROJEKTA

ŠT.	NAČRT	ŠT. NAČRTA/MAPE
3/1	NAČRT GRADBENIH KONSTRUKCIJ IN DRUGI GRADBENI NAČRTI	42/2018 - GK

4. TEHNIČNO POROČILO

4.1 SPLOŠNO

V skladu z naročilom in projektnimi navodili naročnika Občine Hoče-Slivnica, Pohorska cesta 15, 2311 Hoče smo izdelali idejno zasnovo, katera zajema izdelavo in rekonstrukcijo pločnika na cestah št. JP 880272, JP 880166 ter RT-929/1332.

Predviden poseg se bo izvedel na parc. št. 699, 619/1, 614/1 ter *4, k.o. Hočko Pohorje, ki so v lasti Republike Slovenije ter zasebni lasti. Predviden obseg del je razviden iz risbe št. 1 - pregledna situacija.

4.2 OPIS OBSTOJEČEGA STANJA

Območje predvidenih posegov se nahaja v centralnem delu občine Hoče-Slivnica, na zahodnem robu naselja Zgornje Hoče. Območje je na severu omejeno s potokom in je pozidano, na južnem delu pa se nahaja travnik. V bližini obravnavanega območja se nahaja šola ter avtobusna postaja. Na vzhodnem delu, na območju avtobusne postaje, se nahaja tudi pločnik. Vzdlž ceste v območju potoka je nameščena jeklena varnostna ograja. Izveden je tudi iztok iz ceste v potok. Na zahodu območja, ki ga obravnavamo je že obstoječ ozek pločnik. Na območju se nahajata dva cestna priključka (en za občinsko cesto in en zaseben do stanovanjske hiše).

Na obravnavanem območju se nahaja prometna oprema in sicer prometni znaki 2421 – območje omejene hitrosti, 1106-2 – nevaren ovinek ali več zaporednih ovinkov z dopolnilno tablo 4103 ter znak 1109 – zoženje vozišča z znakom 2421 – območje omejene hitrosti.

Teren je ravninski. V območju obdelave se nahajajo komunalni vodi (TK vodi in elektroenergetski). Na območju je tudi javna razsvetljava.



Začetek
obravnavanega
območja z avtobusno
postajo



Osrednji del območja
med prvim in drugim
cestnim priključkom



Bližnji potok in jeklena
varnostna ograja



Zadnji del trase z
obstoječim ozkim
pločnikom

4.3 PREDLOG UREDITVE

TEHNIČNI OPIS TRASE:

V skladu z naročilom in projektnimi navodili naročnika Občine Hoče-Slivnica, Pohorska cesta 15, 2311 Hoče, se predvidi pločnik ter razširitev in rekonstrukcija že obstoječega pločnika.

Pločnik se predvidi v širini 1,50 metra z lokalnimi zožitvami na minimalno 1,00 m zaradi omejitev s prostorom. Na območju kjer pločnik že poteka se predvidi razširitev na minimalno širino ter rekonstruira.

Prestavitev komunalnih vodov in obstoječega iztoka bo obdelana v kasnejših fazah v skladu s projektnimi pogoji.

Na območju cestnih priključkov sta predvidena prehoda za pešce (prečna označba 5231 – prehod za pešce). Na priključku ob avtobusni postaji je predviden prehod minimalne širine 2,00 metra, na drugem priključku pa prehod za pešce širine 3,00 metrov. Prehod za pešce je predviden v skladu s pravilnikom o projektiranju cest ter tehničnimi specifikacijami za javne ceste (označbe na vozišču). Pločnik na območju prehodov za pešce ter na območju obstoječega pločnika je predviden kot pogreznjen robnik.

Na priključkih se ohranijo obstoječi radiji.

Do 5 metrov pred prehodoma za pešce se predvidita prometna znaka 2431 – prehod za pešce. Ostali prometni znaki na obravnavanem območju ostanejo na enakem mestu.

KOMUNALNI VODI V OBMOČJU PREDVIDENE UREDITVE:

V območju obravnave se nahajajo TK ter elektroenergetski vodi.

PROMETNA OPREMA:

Predvidita se dve oznaki na vozišču 5231 – prehod za pešce (detajl je prikazan na risbi št. 6 – Detajl talnih označb). Do 5 metrov pred prehodom za pešce se predvidita prometna znaka 2431 – prehod za pešce. Na obravnavanem območju se nahajajo prometni znaki 2421 – območje omejene hitrosti, 1106-2 – nevaren ovinek ali več zaporednih ovinkov z dopolnilno tablo 4103 ter znak 1109 – zoženje vozišča z znakom 2421 – območje omejene hitrosti katere se v fazi gradnje odstrani in potem ponovno namesti.

Tehnično poročilo pripravila: Tea Poredoš, dipl. inž. ok. grad.

Maribor, 06.06.2018

5. RISBE

RISBA 1: PREGLEDNA SITUACIJA
RISBA 2: UREDITVENA SITUACIJA
RISBA 3: GRADBENA SITUACIJA
RISBA 4: PROMETNA SITUACIJA
RISBA 5: KARAKTERISTIČNI PREREZ
RISBA 6: DETAJL TALNIH OZNAČB



LEGENDA:

- OBRAVNAVANO OBMOČJE
- IZGRADNJA IN REKONSTRUKCIJA PLOČNIKA

JP 880272 ŠT. CESTE

JP 880166 ŠT. CESTE

RT 929/1332 ŠT. CESTE



Štajerski Inženiring d.o.o., Hočka cesta 31h, 2311 Hoče
t+386(0)2 3000 275, f+386(0)2 3000 276
info@stajerski-inz.si, www.stajerski-inz.si

Investitor:
OBČINA HOČE-SLIVNICA,
Pohorska cesta 15,
2311 Hoče

Objekt:
PLOČNIK REKA POHORJE

Risba št.:
1

Odgovorni vodja projekta:
Peter Klevže, u.d.i.g.

Ident. št.:
G - 0384

Vsebina risbe:
PREGLEDNA SITUACIJA

Št. načrta:
42/2018-GK

Odgovorni projektant:
Peter Klevže, u.d.i.g.

Ident. št.:
G - 0384

Faza projekta:
IZP

Vrsta načrta:
GRADBENE KONST.

Merilo:
1:1000

Datum:
junij 2018

Sodelavec:
Tea Poredoš, d.i.o.g.

Ident. št.:
/

Vsebina risbe v celoti predstavlja avtorsko delo. Nadaljnja uporaba ali razmnoževanje se lahko vrši le s pisnim soglasjem avtorjev.



LEGENDA:

JP 880272	ŠT. CESTE
JP 880166	ŠT. CESTE
RT 929/1332	ŠT. CESTE
	PLOČNIK
	TALNE OZNAČBE (PREHOD ZA PEŠČE)



Štajerski Inženiring d.o.o., Hočka cesta 31h, 2311 Hoče
t+386(0)2 3000 275, f+386(0)2 3000 276
info@stajerski-inz.si, www.stajerski-inz.si

Investitor:
OBČINA HOČE-SLIVNICA,
Pohorska cesta 15,
2311 Hoče

Objekt:
PLOČNIK REKA POHORJE

Risba št.:
2

Odgovorni vodja projekta:
Peter Klevže, u.d.i.g.

Ident. št.:
G - 0384

Vsečina risbe:
UREDITVENA SITUACIJA

Št. načrta:
42/2018-GK

Odgovorni projektant:
Peter Klevže, u.d.i.g.

Ident. št.:
G - 0384

Faza projekta:
IZP

Vrsta načrta:
GRADBENE KONST.


Merilo:
1:500

Datum:
junij 2018


Sodelavec:
Tea Poredoš, d.i.o.g.

Ident. št.:
/


Vsečina risbe v celoti predstavlja avtorsko delo. Nadaljnja uporaba ali razmnoževanje se lahko vrši le s pisnim soglasjem avtorjev.

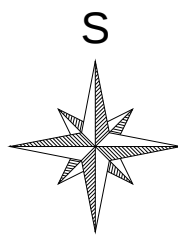

Vsebinska risba v celoti predstavlja avtorsko delo. Nadaljnja uporaba s strani prijavitelja ne pomeni nobene odgovornosti za vsebinske napake.

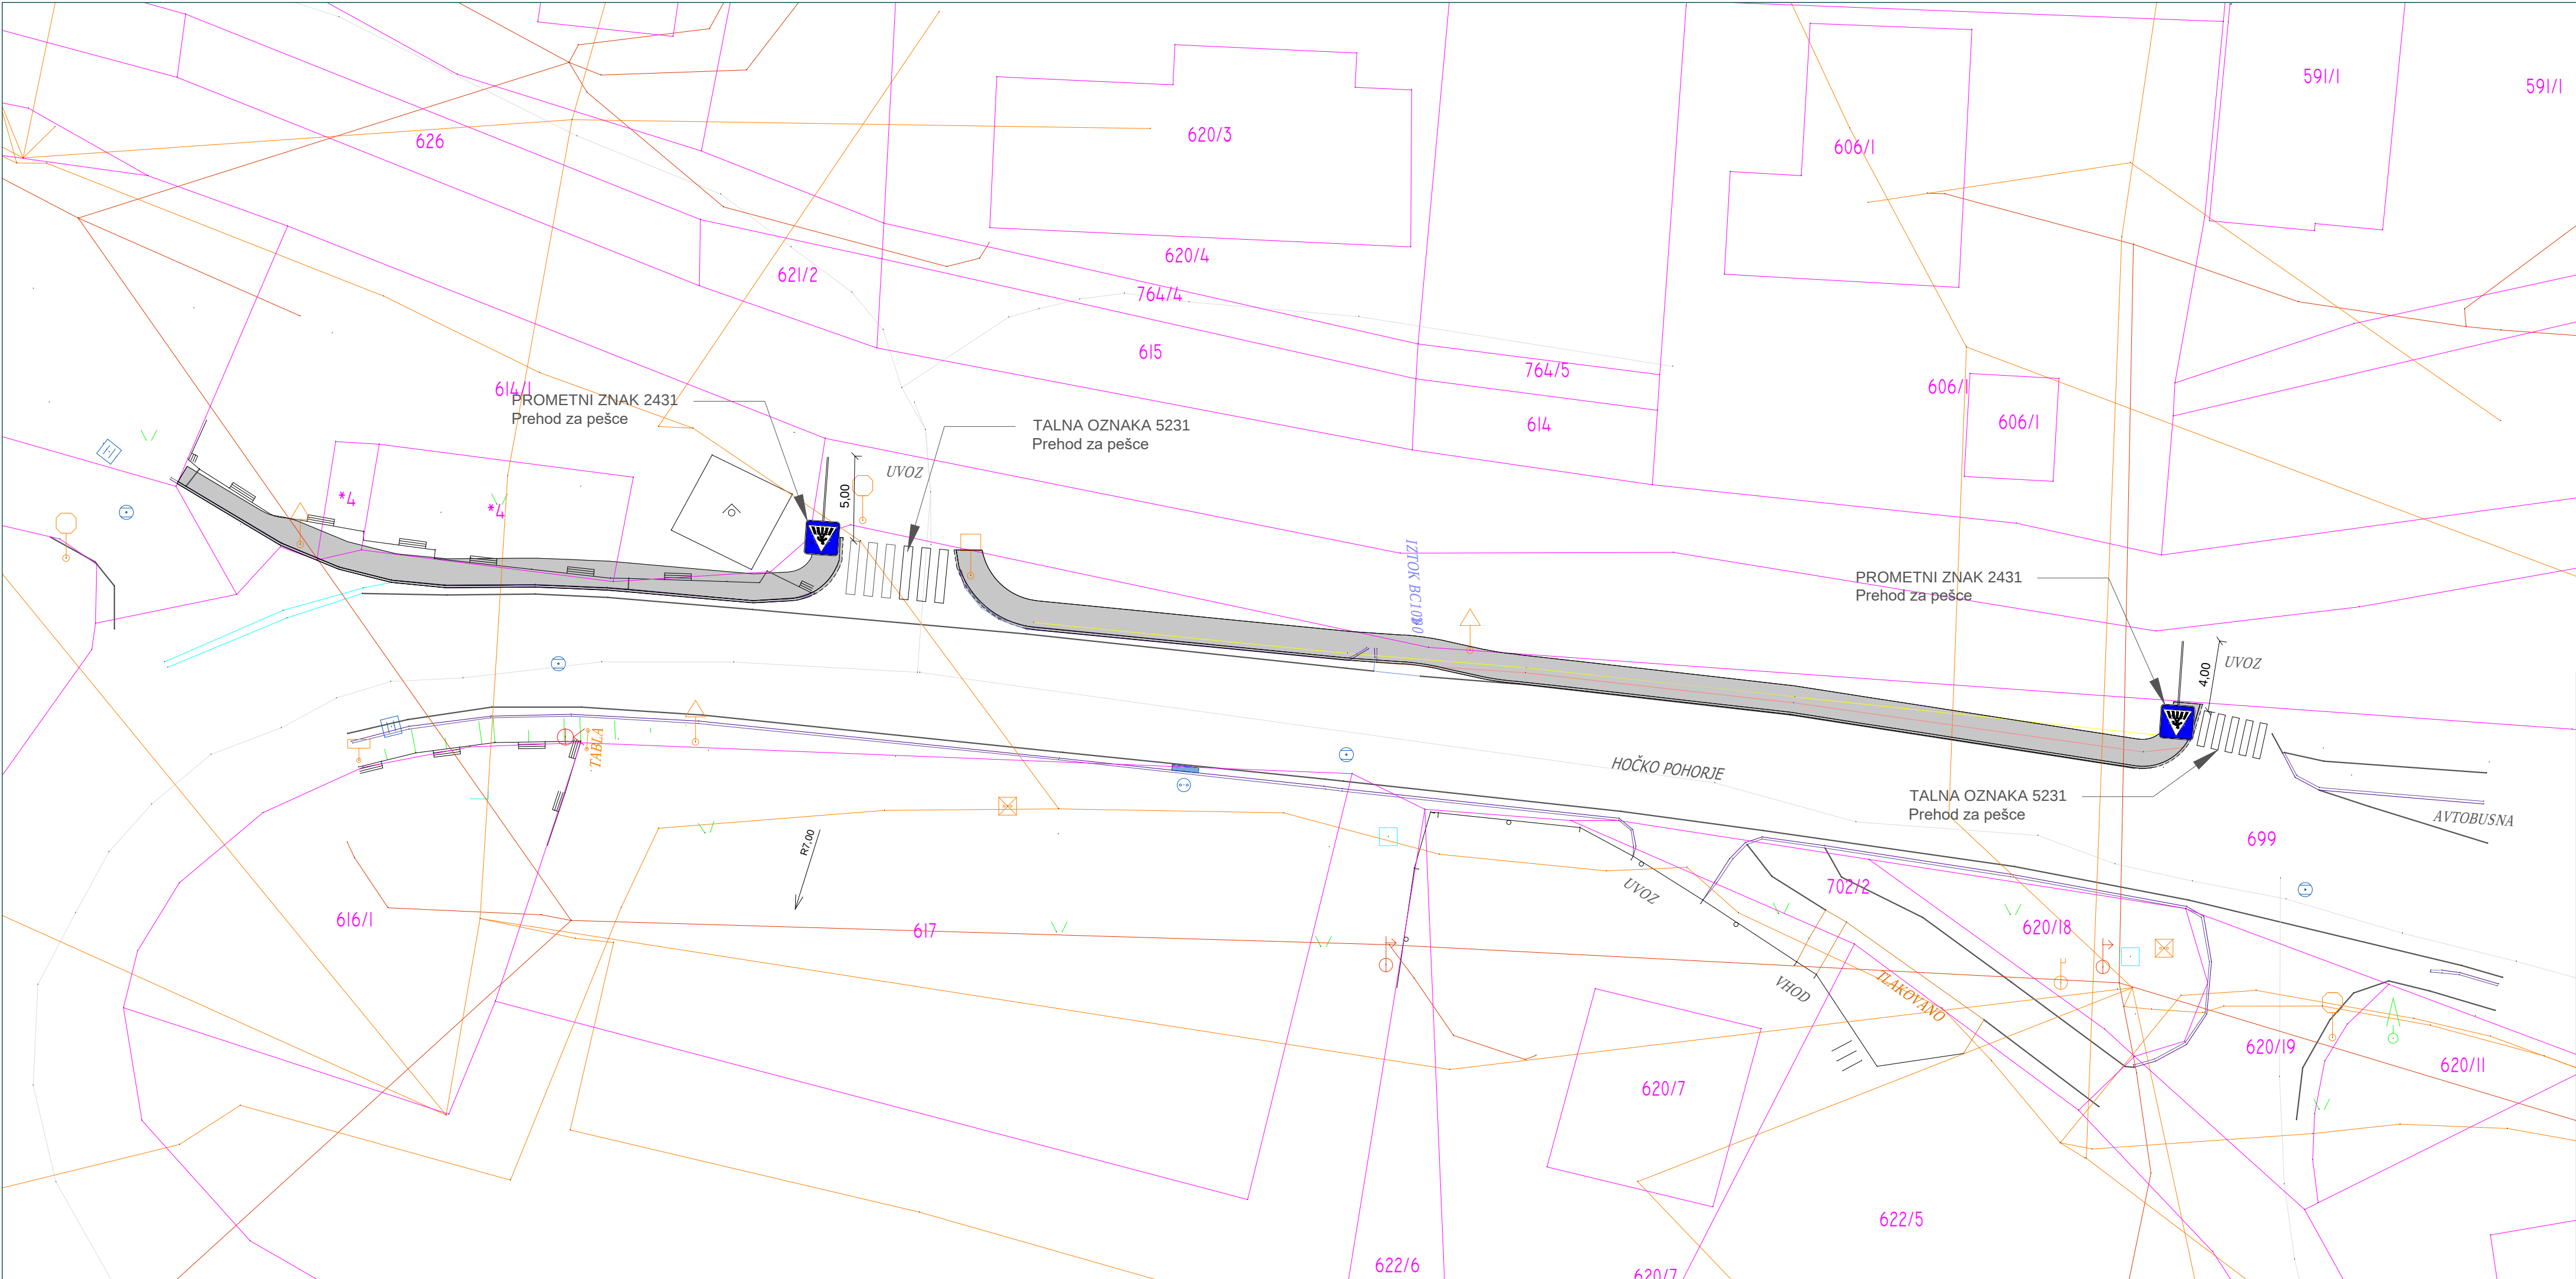

- LEGENDA:
- PLOČNIK
 - TALNE OZNAČBE (PREHOD ZA PEŠCE)
 - MULDA
 - ZIDANA OGRAJA
 - BANKINA
 - JEKLENA VARNOSTNA OGRAJA
 - PARCELNE MEJE
 - ELEKTRONSKE TELEKOMUNIKACIJE
 - ASFALT
 - ELEKTRIČNA ENERGIJA
 - KANALIZACIJA
 - JAVNA RAZSVETLJAVA
 - OS CESTE

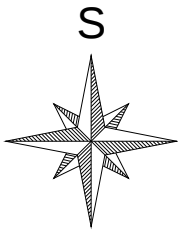

Sprememba:	Opis spremembe:	Datum:	Podpis:

Projektant:



ŠTAJERSKI INŽENIRING
Svetovanje, vodenje in nadzor pri izvedbi investicijskih in nepremičninskih projektov.
Štajerski inženiring d.o.o., Hoča cesta 31h, 2311 Hoče
t+386(0)2 3000 275, f+386(0)2 3000 276
info@stajerski-inz.si, www.stajerski-inz.si


Investitor:



OBČINA HOČE - SLIVNICA
Občina Hoče-Slivnica
Pohorska cesta 15
2311 Hoče

Cesta/lokacija:		JP 880272, JP 880166, RT- 929/1332			
Odsek/objekt:		PLOČNIK REKA POHORJE			
Vsebina risbe:		PROMETNA SITUACIJA			Merilo: 1:250
Odg. vodja projekta:	Ime in priimek:	Id. številka:	Podpis:	Datum: junij 2018	
	Peter Klevže, u.d.i.g.	IZS G - 0384			
	Odgovorni projektant:	Peter Klevže, u.d.i.g.	IZS G - 0384		
Izdelal:		Tea Poredoš, d.i.o.g.	/		
Faza projekta:	Številka projekta:	Vrsta načrta:	Št. načrta:	Št. mape:	Št. risbe:
IZP	42/2018	GRADBENE KONST.	42/2018-GK	3/1	3

Vsebinska risba v celoti predstavlja avtorsko delo. Nadaljnja uporaba ali razmnoževanje se lahko vrši le s pisnim soglasjem avtorja.

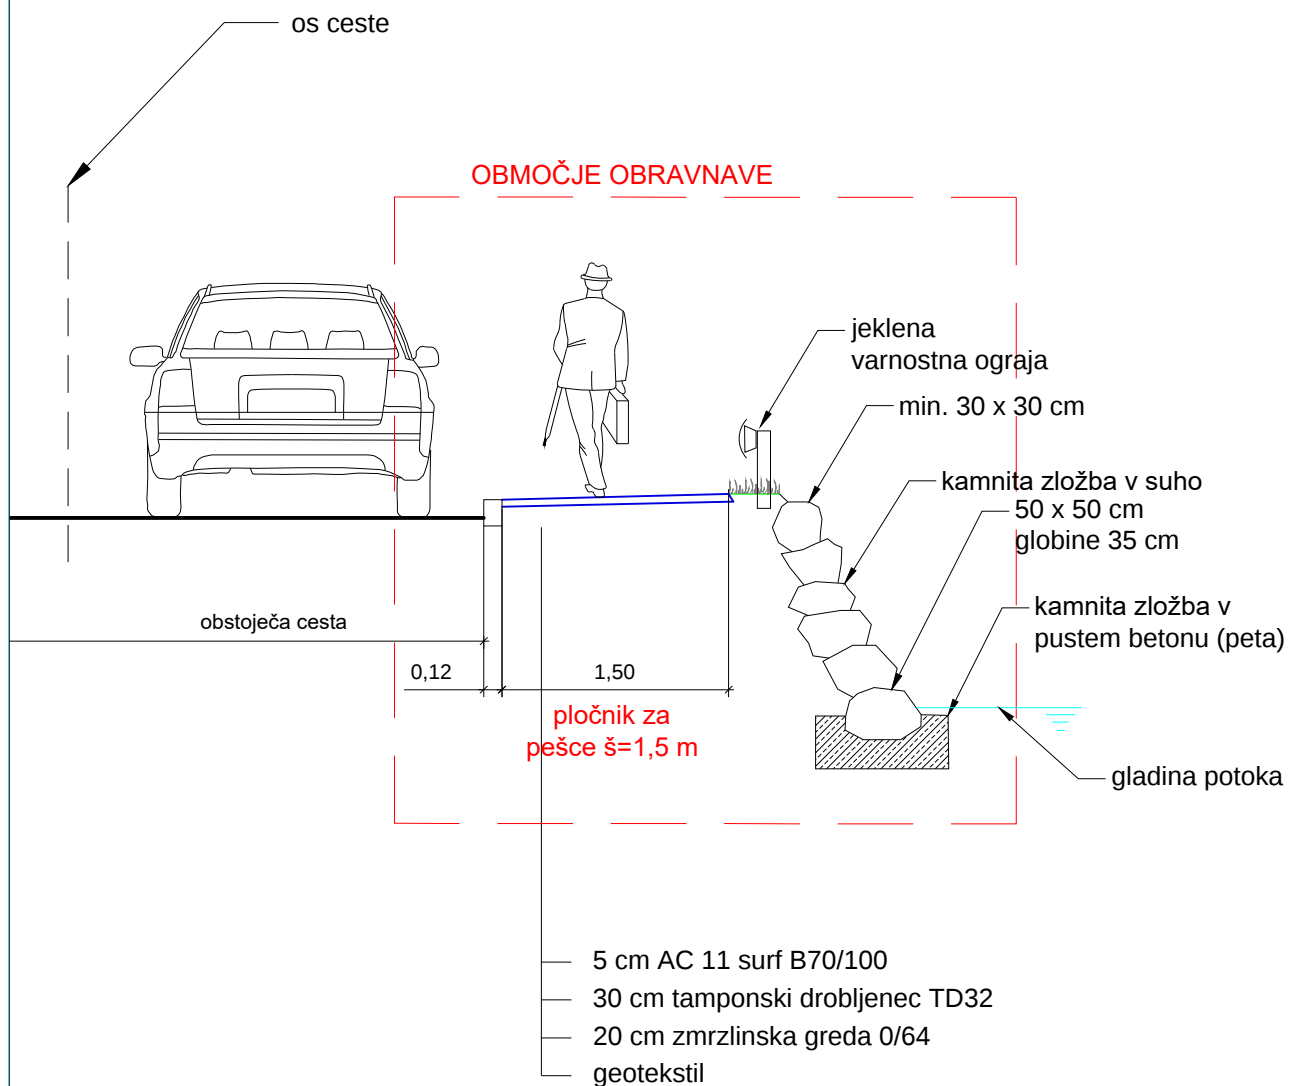

Štajerski Inženiring d.o.o., Hočka cesta 31h, 2311 Hoče
t+386(0)2 3000 275, f+386(0)2 3000 276
info@stajerski-inz.si, www.stajerski-inz.si

Investitor:
OBČINA HOČE-SLIVNICA,
Pohorska cesta 15,
2311 Hoče

Objekt:
PLOČNIK REKA POHORJE

Risba št.:
5

Odgovorni vodja projekta:
Peter Klevže, u.d.i.g.

Ident. št.:
G - 0384

Vsebina risbe:
KARAKTERISTIČNI PREREZ

Št. načrta:
42/2018-GK

Odgovorni projektant:
Peter Klevže, u.d.i.g.

Ident. št.:
G - 0384

Faza projekta:
IZP

Vrsta načrta:
GRADBENE KONST.

Merilo:
1:50


Datum:
junij 2018

Sodelavec:
Tea Poredoš, d.i.o.g.

Ident. št.:
/

Vsebina risbe v celoti predstavlja avtorsko delo. Nadaljnja uporaba ali razmnoževanje se lahko vrši le s pisnim soglasjem avtorjev.

TALNA OZNAČBA 5231 - PREHOD
ZA PEŠCE

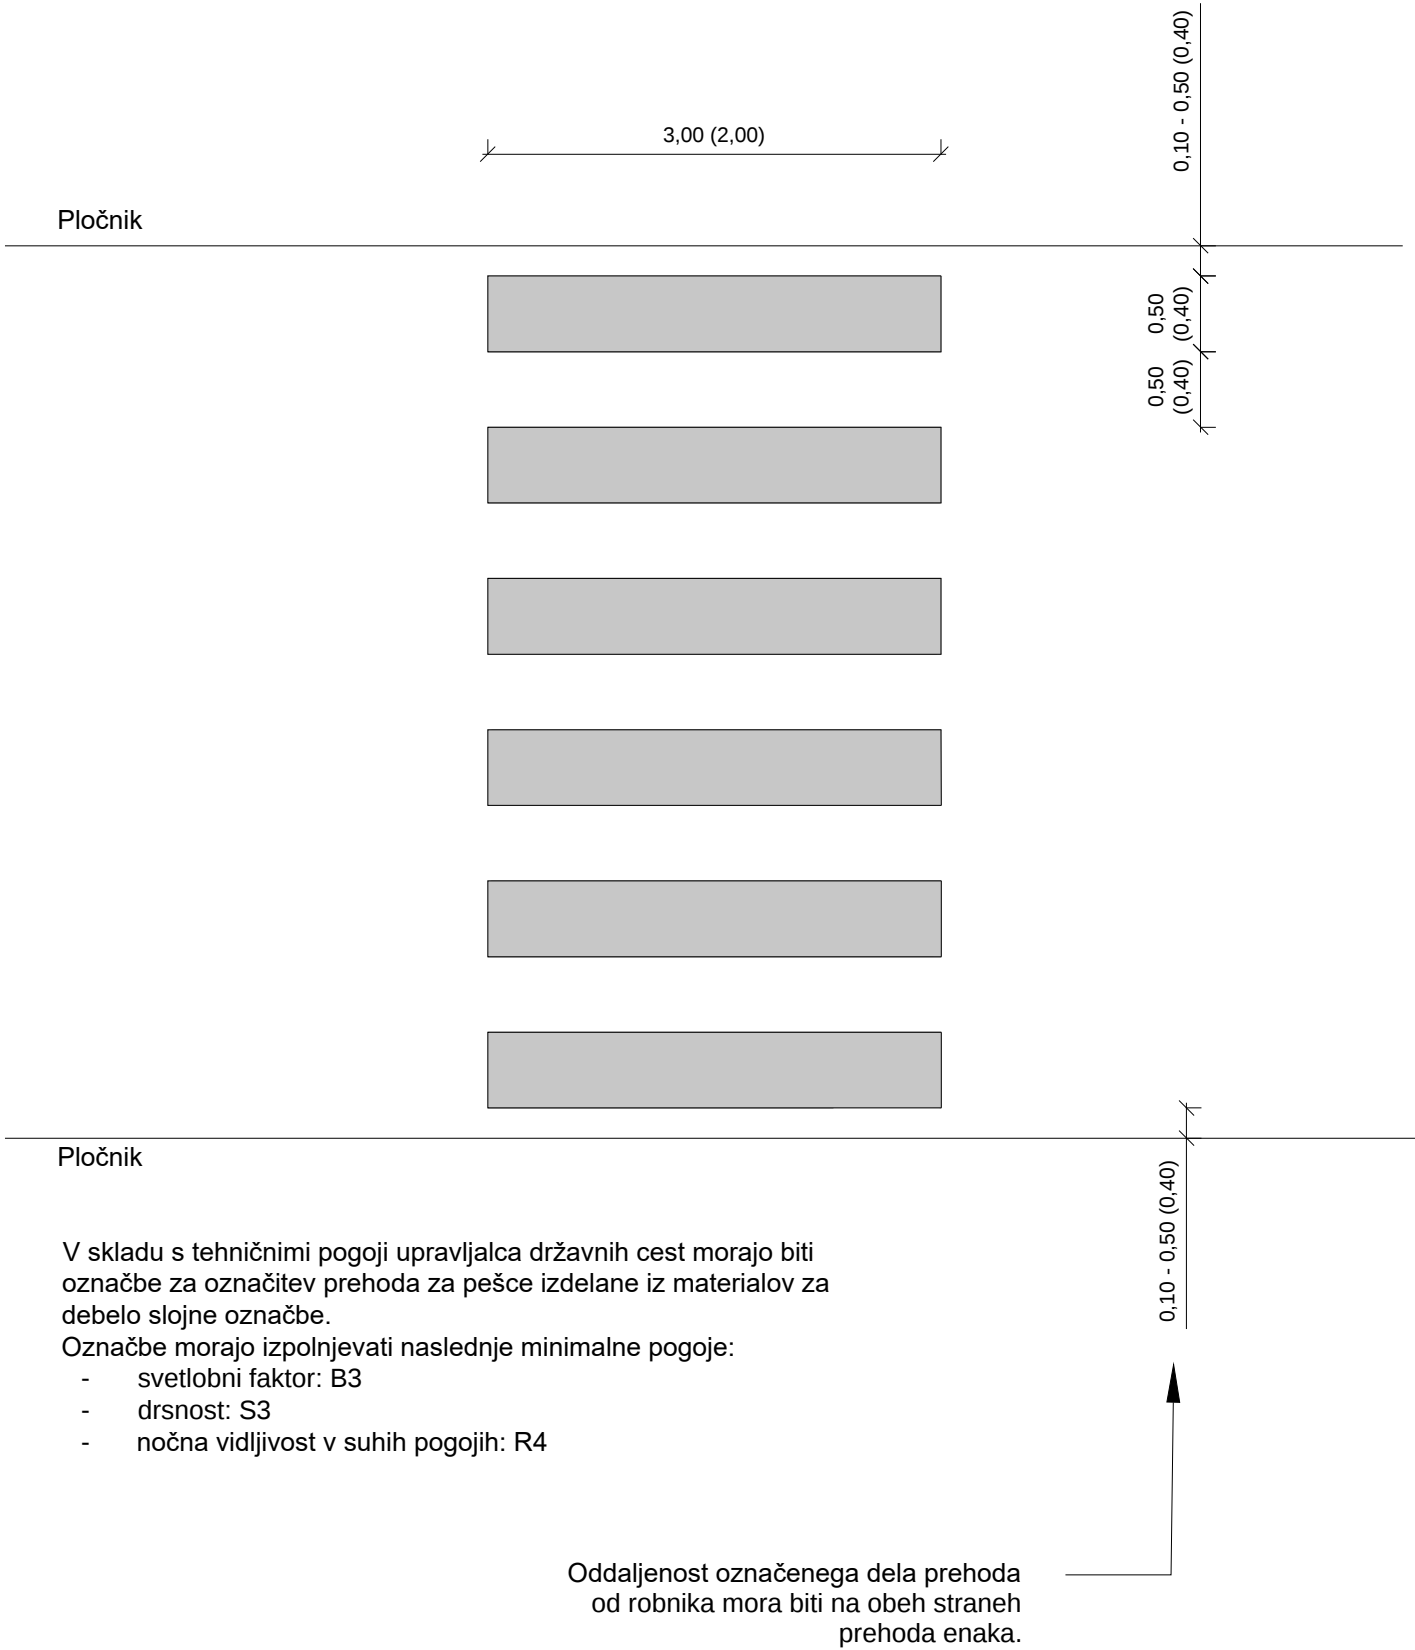

Sprememba:		Opis spremembe:		Datum:		Podpis:			
Projektant:				Investitor:					
 ŠTAJERSKI INŽENIRING Svetovanje, vodenje in nadzor pri izvedbi investicijskih in nepremičninskih projektov. Štajerski Inženiring d.o.o., Hočka cesta 31h, 2311 Hoče t+386(0)2 3000 275, f+386(0)2 3000 276 info@stajerski-inz.si, www.stajerski-inz.si				 OBČINA HOČE - SLIVNICA Občina Hoče-Slivnica Pohorska cesta 15 2311 Hoče					
Cesta/lokacija:		JP 880272, JP 880166, RT-929/1332							
Odsek/objekt:		PLOČNIK REKA POHORJE							
Vsebina risbe:				DETAJL TALNIH OZNAČB		Merilo:			
						1:50			
	Ime in priimek:		Id. številka:		Podpis:		Datum:		
Odg. vodja projekta:	Peter Klevže, u.d.i.g.		IZS G - 0384				junij 2018		
Odgovorni projektant:	Peter Klevže, u.d.i.g.		IZS G - 0384						
Izdelal:	Tea Poredoš, d.i.o.g.		/						
Faza projekta:	Številka projekta:		Vrsta načrta:		Št. načrta:		Št. mape:		
IZP	42/2018		GRADBENE KONST.		42/2018-GK		3/1		
								6	